

LEYENDA:
USOS URBANOS PORMENORIZADOS:

RESIDENCIAL	COMERCIAL PLANTA BAJA	SANITARIO	EDUCATIVO	INFRAESTRUCTURAS
TURISTICO	COMERCIAL PARCELA EXCLUSIVA	ESPACIO LIBRE	BIENESTAR SOCIAL	SERVICIO PÚBLICO
COMERCIAL	RECREATIVO	DEPORTIVO	PARCELA SIN OCUPACIÓN	

ESPACIOS CONSTRUIDOS DE USO PÚBLICO:

CENTRO DE ATENCIÓN MÉDICA	CENTRO SOCIAL	CENTRO INFORMACIÓN TURÍSTICA
FARMACIA		

DELIMITACIONES:

DELIMITACIÓN P.E.R.U.	ÁMBITO DE ESTUDIO
-----------------------	-------------------

COSTAS:

LÍMITE SERVIDUMBRE DE PROTECCIÓN	LÍMITE SERVIDUMBRE DE TRANSITO
DESL. NDE DOMINIO PÚBLICO TERRESTRE Y MUJONES	





PLAN PARA LA MODERNIZACIÓN, MEJORA E INCREMENTO DE LA COMPETITIVIDAD DE PUERTO DEL CARMEN, TÍAS, LANZAROTE

FECHA: JULIO 2010
ESCALA: 1 : 2000
Nº PLANO: 08-A1

PLANO: INFRAESTRUCTURAS Y SERVICIOS
USOS URBANOS PORMENORIZADOS

REDACTOR: EQUIPO TÉCNICO DE GESPLAN S.A.U.

Logo of gesplan, Ayuntamiento de Tías, and Gobierno de Canarias.

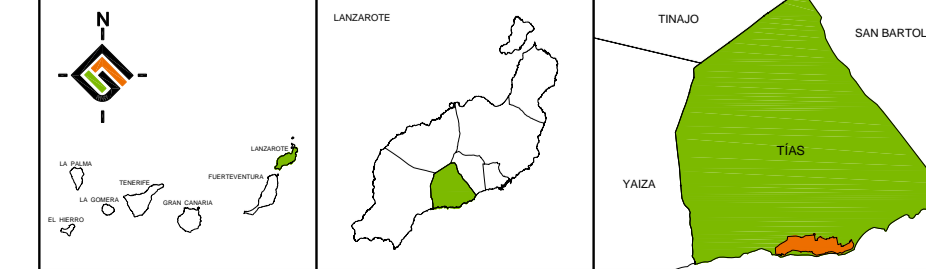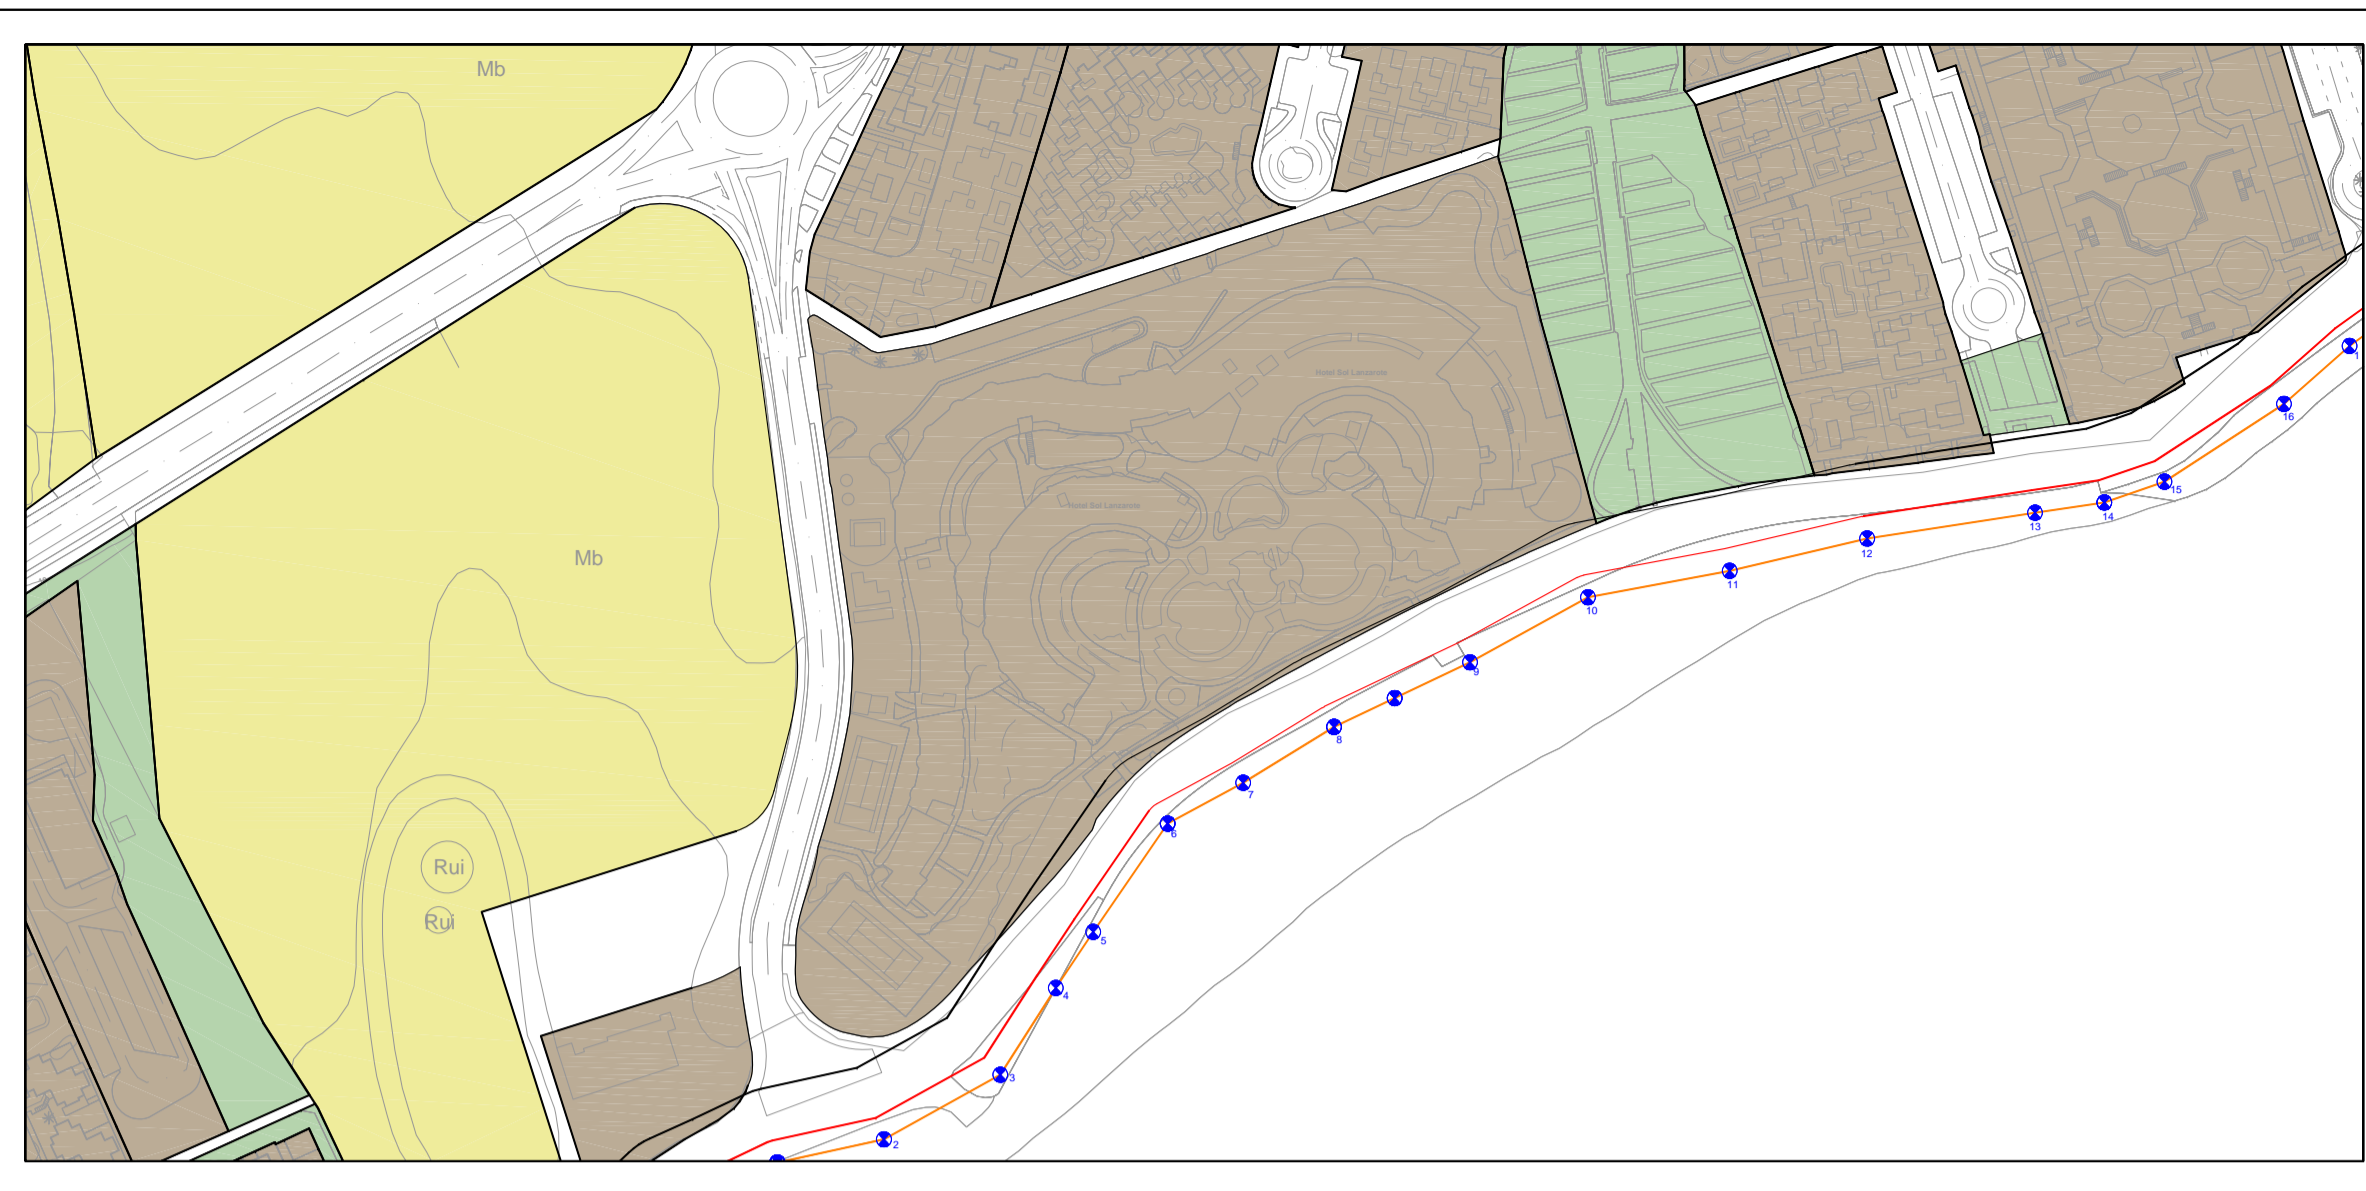

LEYENDA:
USOS URBANOS PORMENORIZADOS:

RESIDENCIAL	COMERCIAL PLANTA BAJA	SANITARIO	EDUCATIVO	INFRAESTRUCTURAS
TURÍSTICO	COMERCIAL PARCELA EXCLUSIVA	ESPACIO L.BRE	BIENESTAR SOCIAL	SERVICIO PÚBLICO
COMERCIAL	RECREATIVO	DEPORTIVO	PARCELA SIN OCUPACIÓN	

ESPACIOS CONSTRUIDOS DE USO PÚBLICO:

CENTRO DE ATENCIÓN MÉDICA	DELIMITACIÓN P.E.R.U.
CENTRO SOCIAL	ÁMBITO DE ESTUDIO
CENTRO INFORMACIÓN TURÍSTICA	
FARMACIA	

DELIMITACIONES

DELIMITACIÓN P.E.R.U.	LÍMITE SERVIDUMBRE DE PROTECCIÓN
ÁMBITO DE ESTUDIO	LÍMITE SERVIDUMBRE DE TRANSITO
	DESL.NDE DOMINIO PÚBLICO TERRESTRE Y MOJONES

COSTAS

	LÍMITE SERVIDUMBRE DE PROTECCIÓN
	LÍMITE SERVIDUMBRE DE TRANSITO
	DESL.NDE DOMINIO PÚBLICO TERRESTRE Y MOJONES



PLAN PARA LA MODERNIZACIÓN, MEJORA E INCREMENTO DE LA COMPETITIVIDAD DE PUERTO DEL CARMEN, TIAS, LANZAROTE

PLANO: INFRAESTRUCTURAS Y SERVICIOS
USOS URBANOS PORMENORIZADOS

REDACTOR: EQUIPO TÉCNICO DE GESPLAN S.A.U.

FECHA: JULIO 2010
ESCALA: 1 : 2000
Nº PLANO: **08-A2**