


OCÉANO ATLÁNTICO

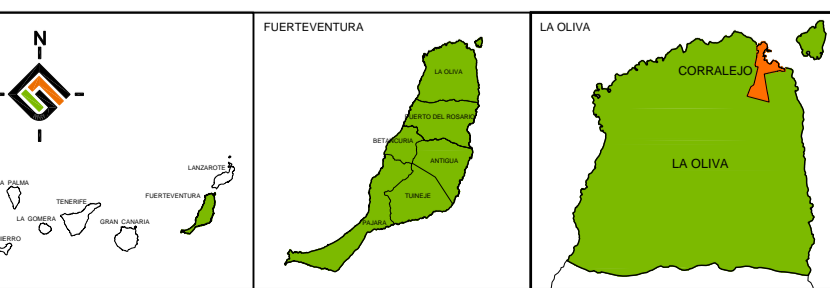


LEYENDA:
DELIMITACIONES:
 - - - LÍMITE DEL NÚCLEO
 - - - LÍMITE DE ESTUDIO

COSTAS
 - - - LÍMITE SERVIDUMBRE DE PROTECCIÓN
 - - - LÍMITE SERVIDUMBRE DE TRÁNSITO
 - - - DESLINDE DOMINIO PÚBLICO TERRESTRE Y MOJONES

IMPACTOS PREEXISTENTES

- ANTENA CON ESCASA INTEGRACIÓN VISUAL
- CONCENTRACIÓN CARTELERÍA
- EXCESO DE VOLUMETRÍA Y ALTURA
- VEGETACIÓN EN MAL ESTADO
- EMISARIO AUTORIZADO
- EMISARIO NO AUTORIZADO
- BASURAS Y ESCOMBROS
- EDIFICIO CONSTRUCCIÓN INMOVILIZADA
- CABLEADO FACHADA
- EDIFICIO CON ESCASA INTEGRACIÓN VISUAL
- EDIFICIO EN RUINAS
- CABLEADO AÉREO
- OCUPACIÓN DEL ESPACIO LIBRE PÚBLICO
- CARENCIA DE ENFOSCADO Y PINTURA

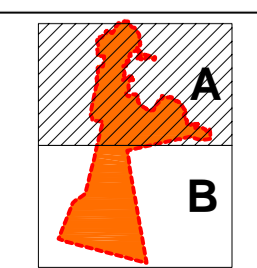



PLAN DE MODERNIZACIÓN, MEJORA E INCREMENTO DE LA COMPETITIVIDAD DE
CORRALEJO, LA OLIVA, FUERTEVENTURA

PLANO: INFORMACIÓN AMBIENTAL Y CARACTERÍSTICAS TERRITORIALES
IMPACTOS PREEXISTENTES

REDACTOR:
EQUIPO TÉCNICO DE GESPLAN

FECHA: **SEPTIEMBRE 2011**
 ESCALA: **1 : 5.000**
 Nº PLANO: **1.3.A**

EXCMO. AYUNTAMIENTO DE LA OLIVA
 Gobierno de Canarias

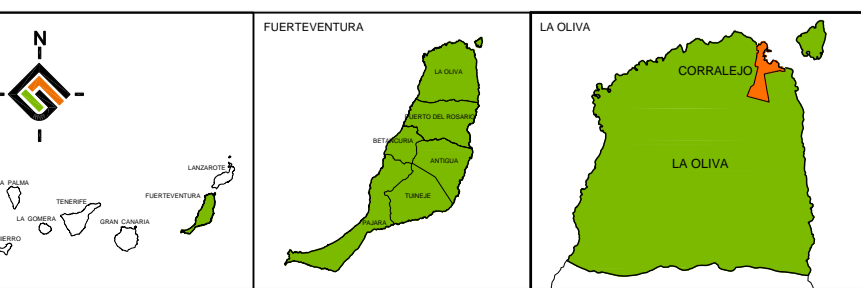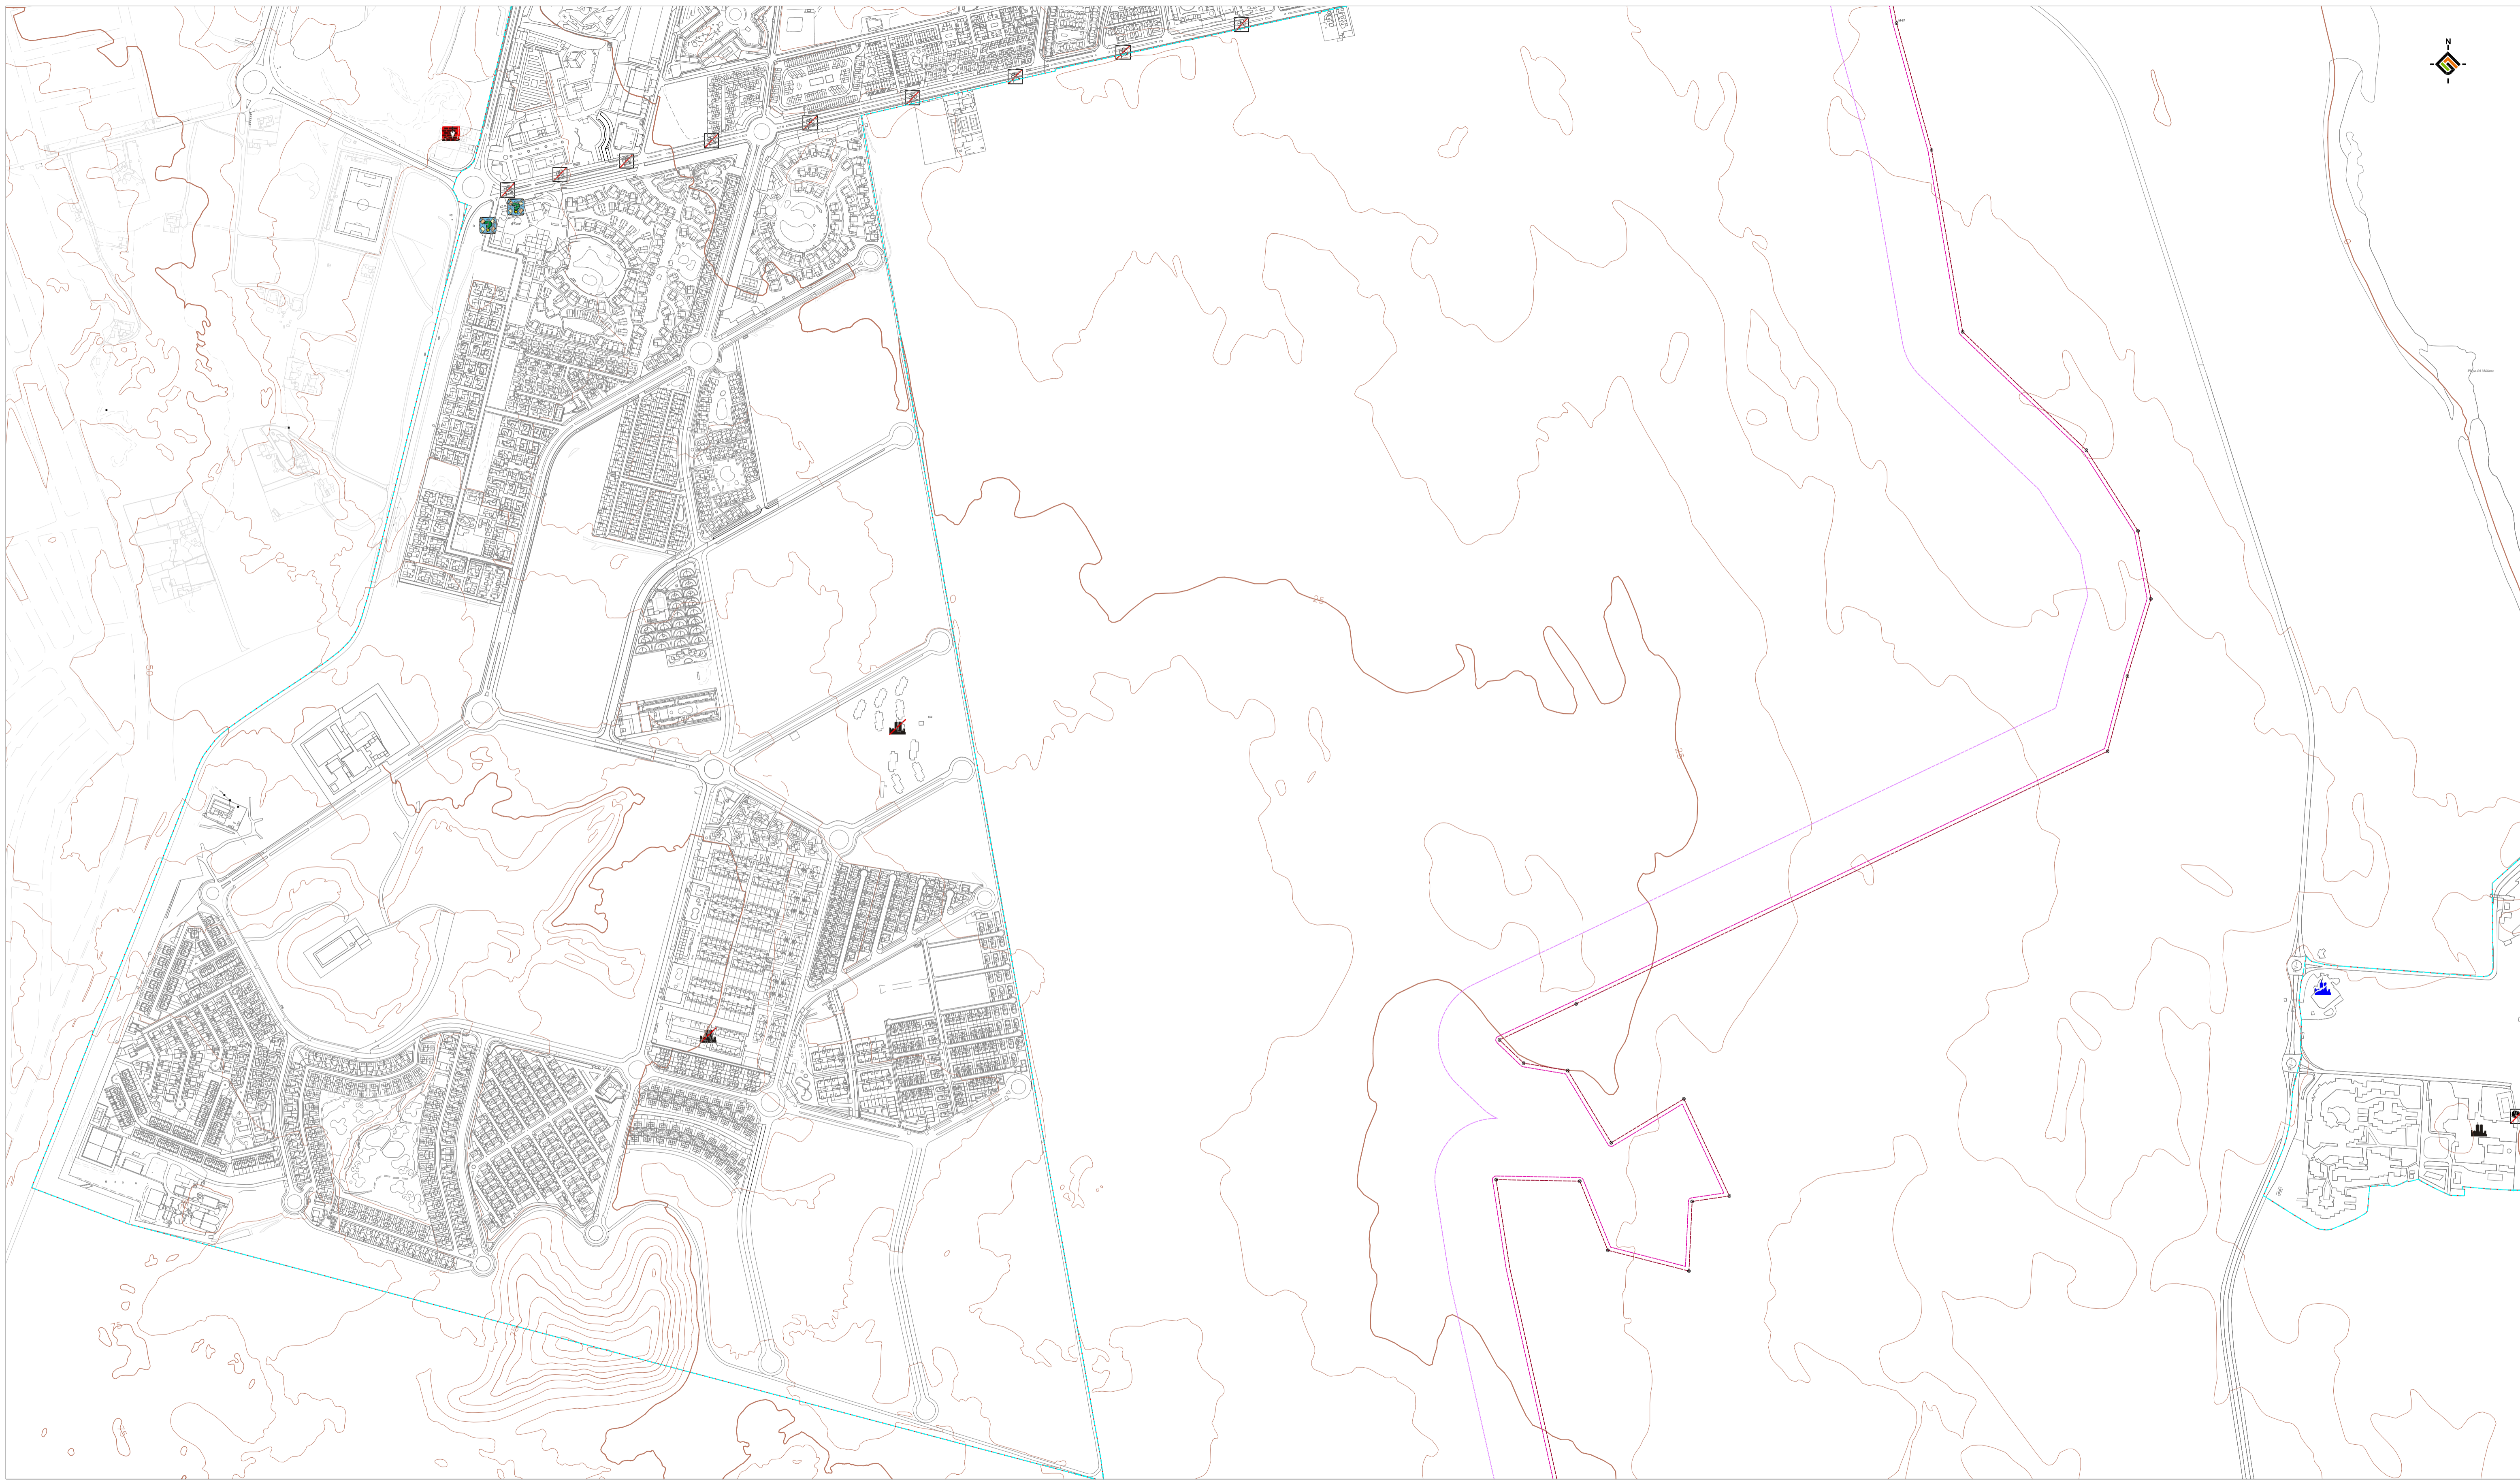


LEYENDA:
DELIMITACIONES:
 - - - LÍMITE DEL NÚCLEO
 - - - LÍMITE DE ESTUDIO

COSTAS
 - - - LÍMITE SERVIDUMBRE DE PROTECCIÓN
 - - - LÍMITE SERVIDUMBRE DE TRÁNSITO
 - - - DESLINDE DOMINIO PÚBLICO TERRESTRE Y MOJONES
 M-106 M-107

IMPACTOS PREEXISTENTES
 ANTENA CON ESCASA INTEGRACIÓN VISUAL
 BASURAS Y ESCOMBROS
 CABLEADO AÉREO
 CABLEADO FACHADA
 CARENCIA DE ENFOSCADO Y PINTURA

CONCENTRACIÓN CARTELERÍA
 VEGETACIÓN EN MAL ESTADO
 EDIFICIO CONSTRUCCIÓN INMOVILIZADA
 EDIFICIO CON ESCASA INTEGRACIÓN VISUAL
 EDIFICIO EN RUINAS

EXCESO DE VOLUMETRÍA Y ALTURA
 OCUPACIÓN DEL ESPACIO LIBRE PÚBLICO
 EMISARIO AUTORIZADO
 EMISARIO NO AUTORIZADO

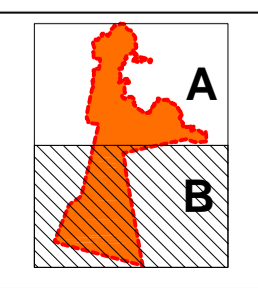

PLAN DE MODERNIZACIÓN, MEJORA E INCREMENTO DE LA COMPETITIVIDAD DE
CORRALEJO, LA OLIVA, FUERTEVENTURA
 PLANO: INFORMACIÓN AMBIENTAL Y CARACTERÍSTICAS TERRITORIALES
IMPACTOS PREEXISTENTES
 REDACTOR: EQUIPO TÉCNICO DE GESPLAN
 FECHA: SEPTIEMBRE 2011
 ESCALA: 1 : 5.000
 Nº PLANO: **1.3.B**
 GOBIERNO AYUNTAMIENTO DE LA OLIVA
 GOBIERNO DE CANARIAS