

OCÉANO ATLÁNTICO




LEYENDA:
DELIMITACIONES:
 - - - LÍMITE DEL NÚCLEO
 - - - LÍMITE DE ESTUDIO

COSTAS
 - - - LÍMITE SERVIDUMBRE DE PROTECCIÓN
 - - - LÍMITE SERVIDUMBRE DE TRÁNSITO
 - - - DESLINDE DOMINIO PÚBLICO TERRESTRE Y MOJONES

TAMAÑO DE PARCELAS / SUPERFICIES:

LÍNEA DE PARCELA	1000 - 5000 m ²
MENOR DE 250 m ²	5000 - 10000 m ²
250 - 500 m ²	MAYOR DE 10000 m ²
500 - 1000 m ²	

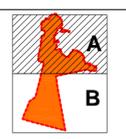



PLAN DE MODERNIZACIÓN, MEJORA E INCREMENTO DE LA COMPETITIVIDAD DE
CORRALEJO. LA OLIVA, FUERTEVENTURA

PLANO: MORFOLOGÍA URBANA

TAMAÑO DE PARCELAS / SUPERFICIES

REDACTOR:
EQUIPO TÉCNICO DE
GESPLAN

FECHA: **SEPTIEMBRE 2011**
 ESCALA:
1 : 5.000
 Nº PLANO:
5.2.A

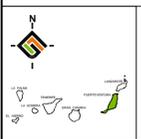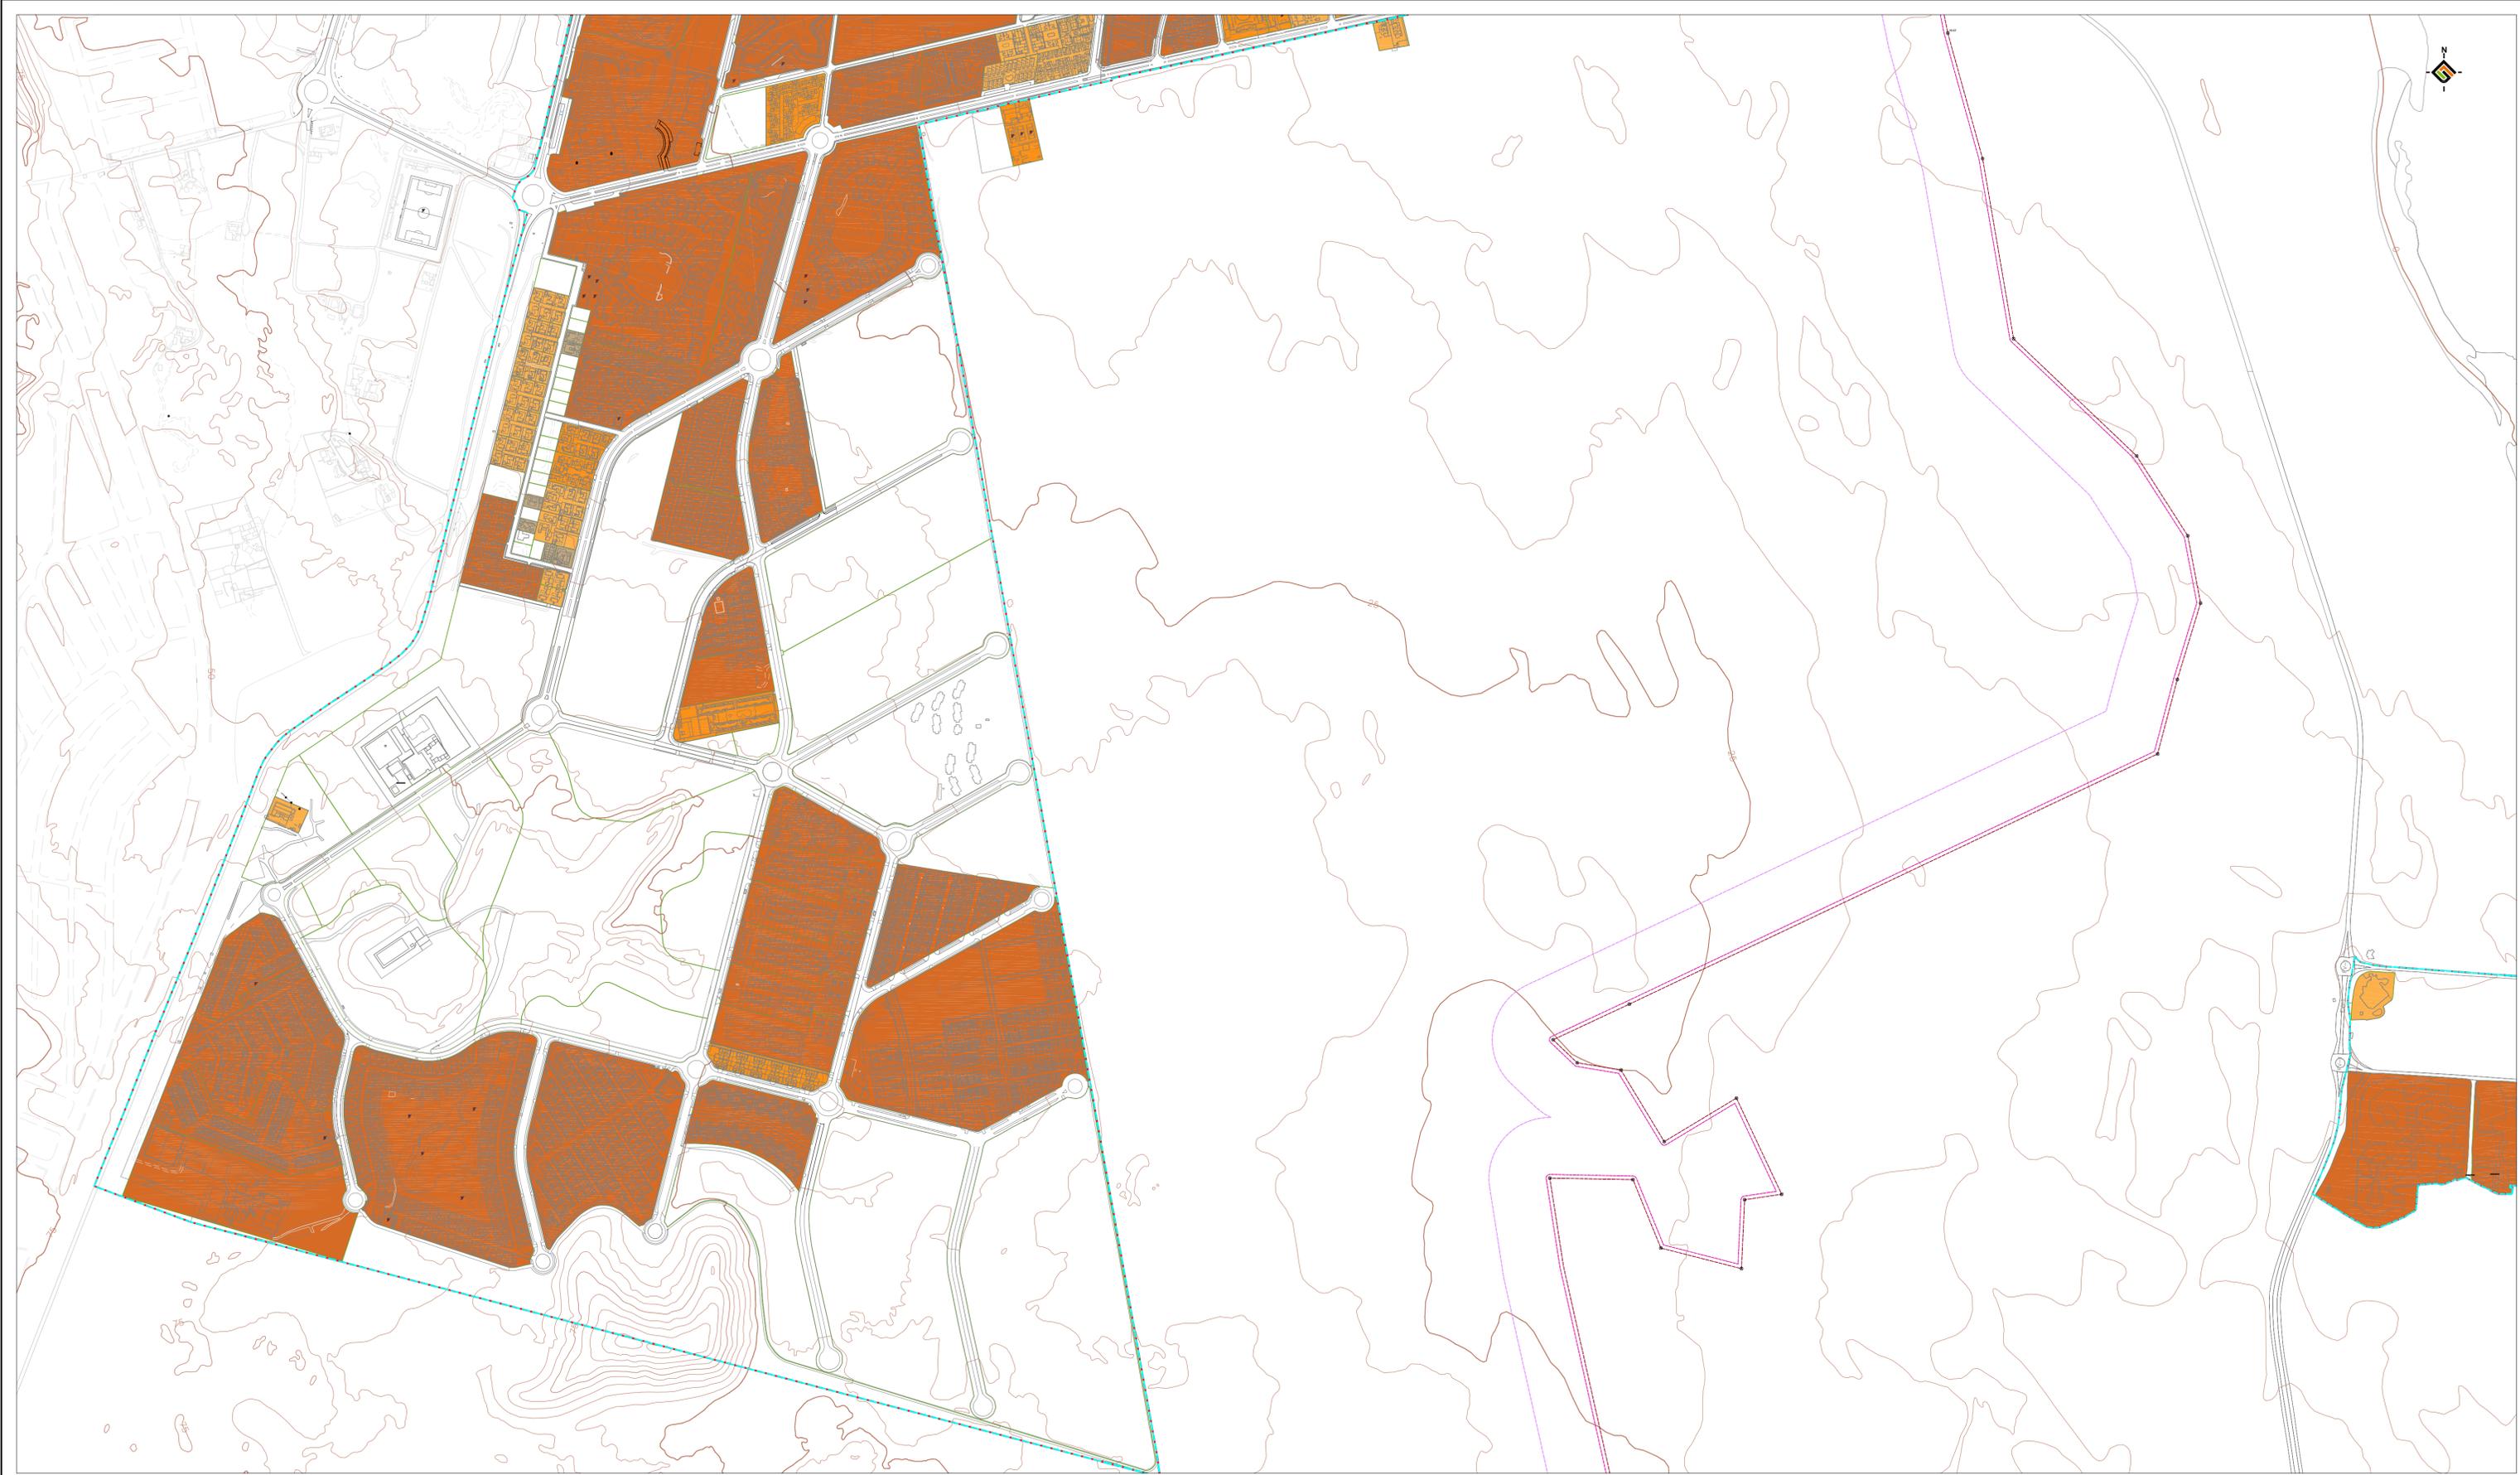


LEYENDA:
DELIMITACIONES:
 - - - LIMITE DEL NÚCLEO
 - - - LIMITE DE ESTUDIO

COSTAS
 - - - LIMITE SERVIDUMBRE DE PROTECCIÓN
 - - - LIMITE SERVIDUMBRE DE TRÁNSITO
 - - - DESLINDE DOMINIO PÚBLICO TERRESTRE Y MOJONES

TAMAÑO DE PARCELAS / SUPERFICIES:

LÍNEA DE PARCELA	1000 - 5000 m ²
MENOR DE 250 m ²	5000 - 10000 m ²
250 - 500 m ²	MAYOR DE 10000 m ²
500 - 1000 m ²	

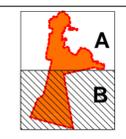

PLAN DE MODERNIZACIÓN, MEJORA E INCREMENTO DE LA COMPETITIVIDAD DE
CORRALEJO, LA OLIVA, FUERTEVENTURA
 PLANO: MORFOLOGÍA URBANA
TAMAÑO DE PARCELAS / SUPERFICIES

FECHA: SEPTIEMBRE 2011
 ESCALA: 1 : 5.000
 Nº PLANO: **5.2.B**

REDACTOR:
 EQUIPO TÉCNICO DE
 GESPLAN