

APARCAMIENTO DISUASORIO
C/ PALANGRE

143 PLAZAS	SUP. 3568m ²
---------------	----------------------------

P

APARCAMIENTO DISUASORIO
Av. FUERTEVENTURA


82 PLAZAS	SUP. 2045m ²
--------------	----------------------------


P



- LEYENDA:**
- DELIMITACIONES:**
- LIMITE DEL NÚCLEO
 - LIMITE DE ESTUDIO
- COSTAS:**
- LIMITE SERVIDUMBRE DE PROTECCIÓN
 - LIMITE SERVIDUMBRE DE TRÁNSITO
 - DESLINDE DOMINIO PÚBLICO TERRESTRE Y MOJONES

- TRÁFICO:**
- STOP
 - CEDA EL PASO
 - SENTIDO DE CIRCULACIÓN
 - PASOS PEATONALES
 - PASOS PEATONALES ELEVADOS
 - BANDAS REDUCTORAS DE VELOCIDAD

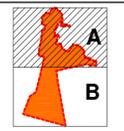

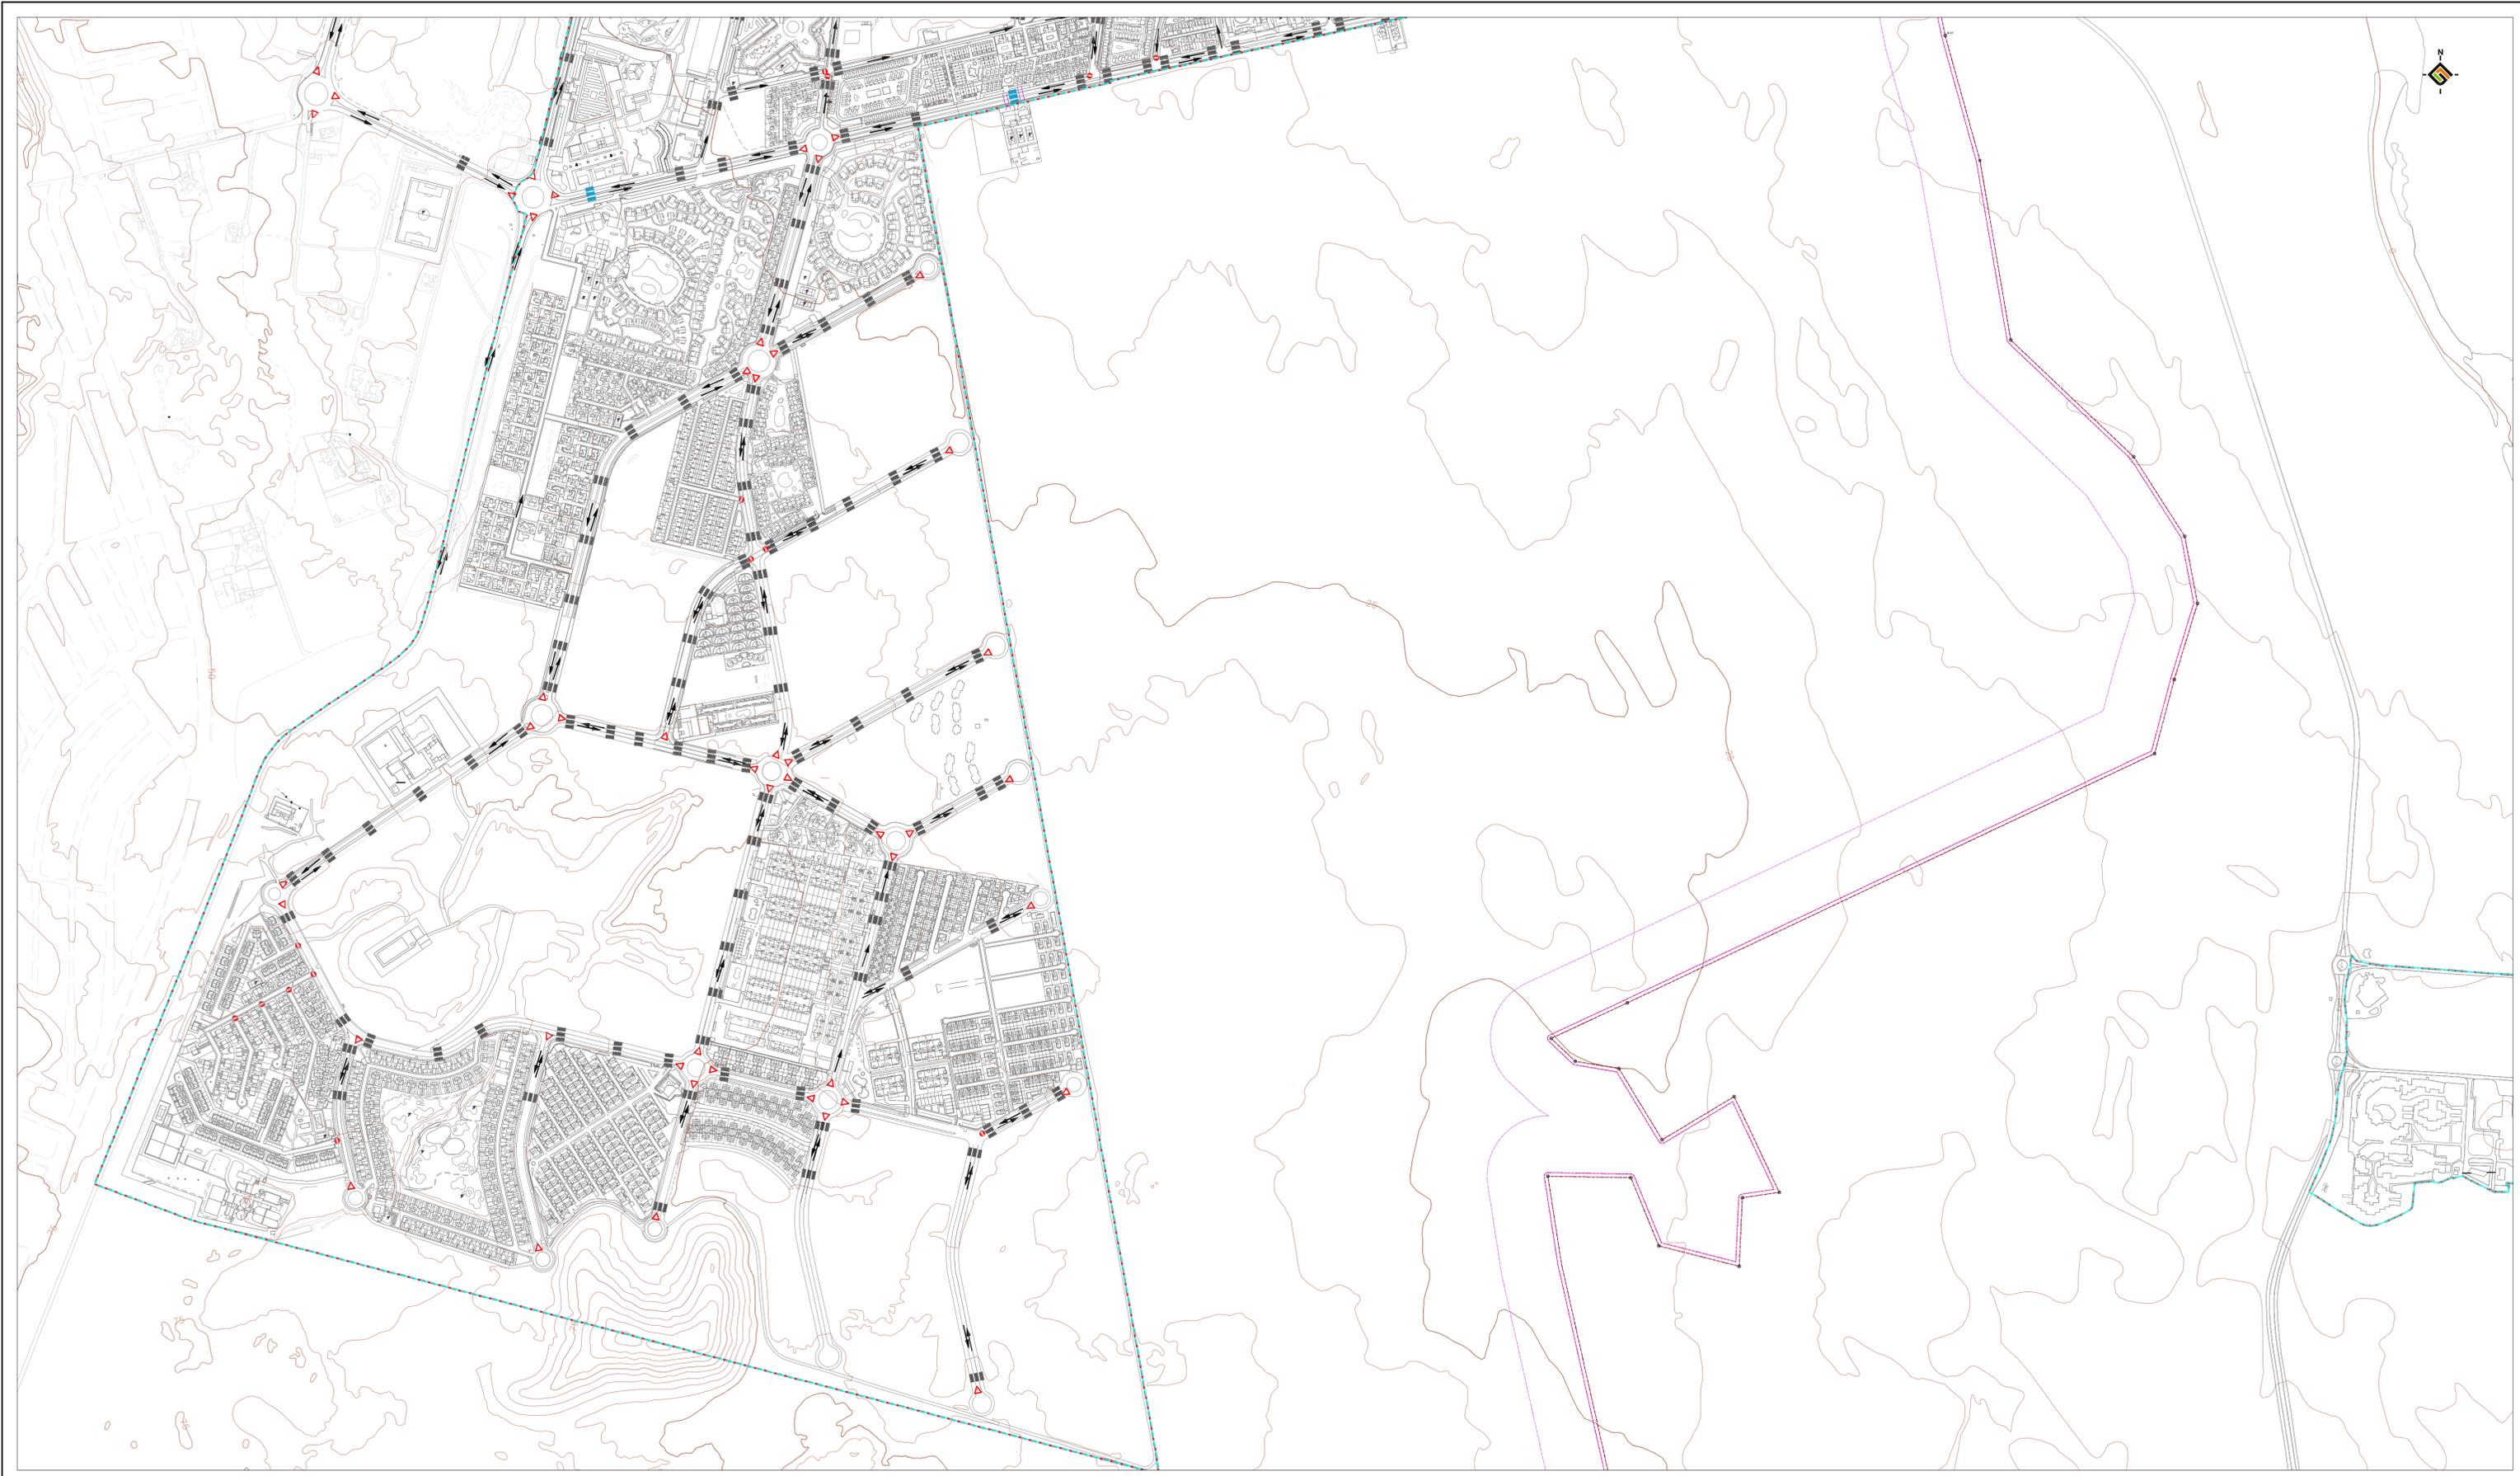


LEYENDA:
DELIMITACIONES:
 --- LÍMITE DEL NÚCLEO
 --- LÍMITE DE ESTUDIO

COSTAS
 --- LÍMITE SERVIDUMBRE DE PROTECCIÓN
 --- LÍMITE SERVIDUMBRE DE TRÁNSITO
 --- DESLINDE DOMINIO PÚBLICO TERRESTRE Y MOJONES

TRÁFICO:
 ● STOP
 ▲ CEDA EL PASO
 ↑ SENTIDO DE CIRCULACIÓN

▬ PASOS PEATONALES
 ▬ PASOS PEATONALES ELEVADOS
 --- BANDAS REDUCTORAS DE VELOCIDAD

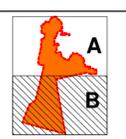

PLAN DE MODERNIZACIÓN, MEJORA E INCREMENTO DE LA COMPETITIVIDAD DE
CORRALEJO, LA OLIVA, FUERTEVENTURA
 PLANO ESTADO Y CAPACIDAD DE LAS INFRAESTRUCTURAS Y SERVICIOS - SISTEMA VIARIO

TRÁFICO

REDACTOR:
EQUIPO TÉCNICO DE GESPLAN

FECHA: **SEPTIEMBRE 2011**
 ESCALA: **1 : 5.000**
 Nº PLANO: **7.3.B**

gesplan  