


OCÉANO ATLÁNTICO



LEYENDA:
 DELIMITACIONES:
 - - - LÍMITE DEL NÚCLEO
 - - - LÍMITE DE ESTUDIO

COSTAS
 - - - LÍMITE SERVIDUMBRE DE PROTECCIÓN
 - - - LÍMITE SERVIDUMBRE DE TRANSITO
 - - - DESLINDE DOMINIO PÚBLICO TERRESTRE Y MOJONES


RED DE ALUMBRADO PÚBLICO:
 - - - RED DE CABLEADO DE ALUMBRADO PÚBLICO
 ■ ARQUETA DE ALUMBRADO PÚBLICO
 ⊕ FAROLAS DE ALUMBRADO PÚBLICO

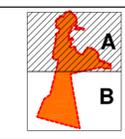

PLAN DE MODERNIZACIÓN, MEJORA E INCREMENTO DE LA COMPETITIVIDAD DE
CORRALEJO, LA OLIVA, FUERTEVENTURA
 ESTADO Y CAPACIDAD DE LAS INFRAESTRUCTURAS Y SERVICIOS
RED DE ALUMBRADO PÚBLICO

FECHA: SEPTIEMBRE 2011
 ESCALA: 1 : 5.000
 Nº PLANO: **7.9.A**


REDACTOR:
 EQUIPO TÉCNICO DE
 GESPLAN

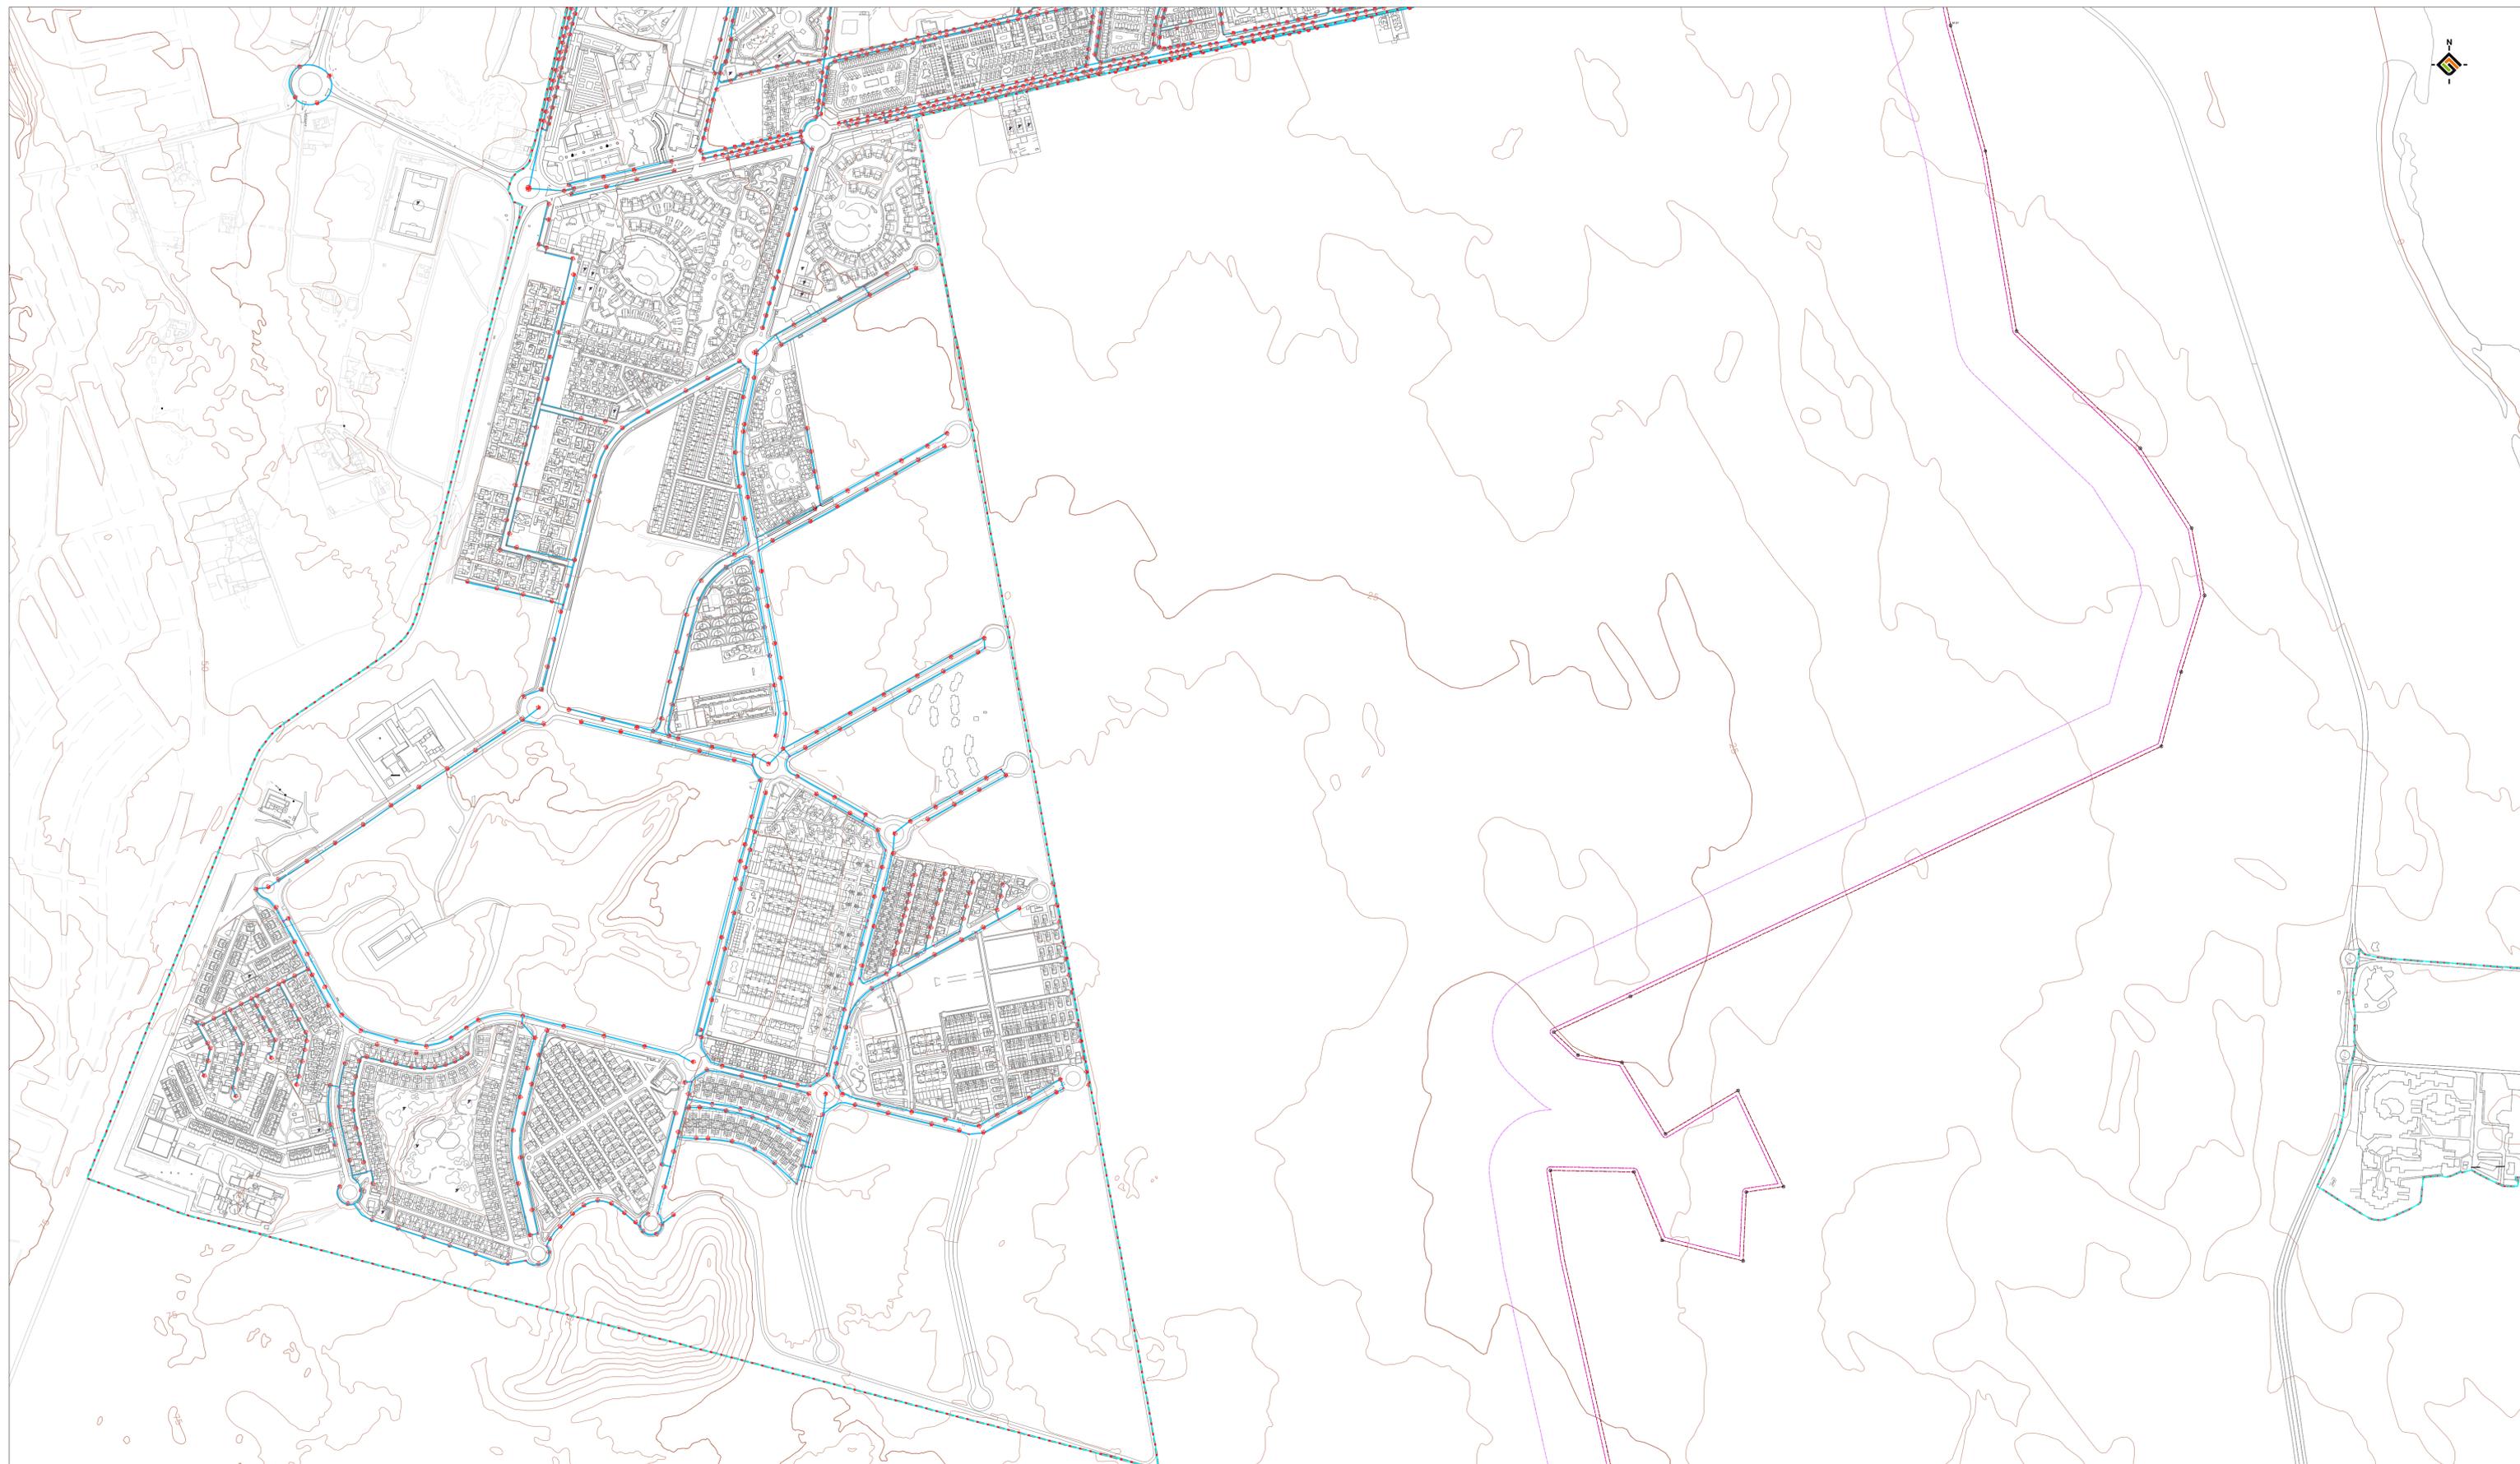

LEYENDA:
DELIMITACIONES:
 - - - - LÍMITE DEL NÚCLEO
 - - - - LÍMITE DE ESTUDIO

COSTAS
 M-106 M-107
 LÍMITE SERVIDUMBRE DE PROTECCIÓN
 LÍMITE SERVIDUMBRE DE TRANSITO
 DESLINDE DOMINIO PÚBLICO TERRESTRE Y MOJONES

RED DE ALUMBRADO PÚBLICO:
 - - - - RED DE CABLEADO DE ALUMBRADO PÚBLICO
 ■ ARQUETA DE ALUMBRADO PÚBLICO
 ⊕ FAROLAS DE ALUMBRADO PÚBLICO

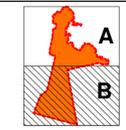

PLAN DE MODERNIZACIÓN, MEJORA E INCREMENTO DE LA COMPETITIVIDAD DE CORRALEJO, LA OLIVA, FUERTEVENTURA		FECHA: SEPTIEMBRE 2011 ESCALA: 1 : 5.000
PLANO ESTADO Y CAPACIDAD DE LAS INFRAESTRUCTURAS Y SERVICIOS RED DE ALUMBRADO PÚBLICO		Nº PLANO: 7.9.B
REDACTOR: EQUIPO TÉCNICO DE GESPLAN		