


Llano Gordo

Puerto del Carmen

Guardia Civil

Playa Blanca

OCEANO

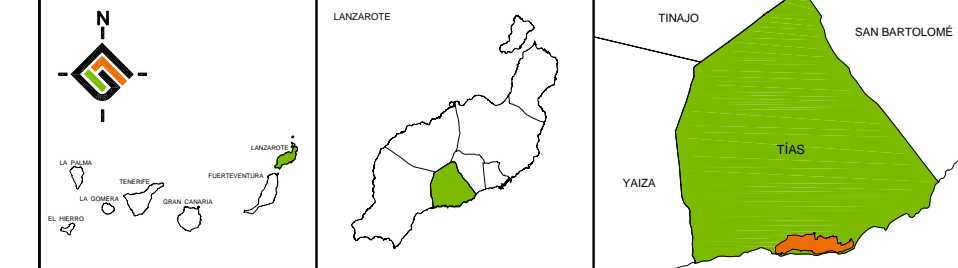

**LEYENDA:**

**CENSO DE LA EDIFICACIÓN DE OBRA NUEVA:**

PARCELA

X N / X Nº EXPEDIENTE / AÑO DE TRAMITACIÓN

**DELIMITACIONES**

DELIMITACIÓN P.E.R.U.

ÁMBITO DE ESTUDIO



**PLAN PARA LA MODERNIZACIÓN, MEJORA E INCREMENTO DE LA COMPETITIVIDAD DE PUERTO DEL CARMEN. TIAS, LANZAROTE**

PLANO: INFRAESTRUCTURAS Y SERVICIOS

**CENSO DE LA EDIFICACIÓN DE OBRA NUEVA**

REDACTOR: EQUIPO TÉCNICO DE GESPLAN S.A.U.

FECHA: JULIO 2010

ESCALA: 1 : 2000

Nº PLANO: **11-A1**

Logo of gesplan and Gobierno de Canarias.



