

LEYENDA:

RELACIONES VIARIO / PARCELACIÓN / OCUPACIÓN:


- PARCELAS
- EDIFICACIÓN
- VIARIO

DELIMITACIONES

- DELIMITACIÓN P.E.R.U.
- ÁMBITO DE ESTUDIO

COSTAS

- LÍMITE SERVIDUMBRE DE PROTECCIÓN
- LÍMITE SERVIDUMBRE DE TRÁNSITO
- DESLINDE DOMINIO PÚBLICO TERRESTRE Y MUJONES

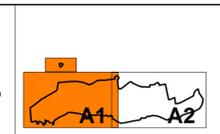

PLAN PARA LA MODERNIZACIÓN, MEJORA E INCREMENTO DE LA COMPETITIVIDAD DE PUERTO DEL CARMEN. TÍAS, LANZAROTE

PLANO: MORFOLOGÍA URBANA



RELACIÓN VIARIO / PARCELACIÓN / OCUPACIÓN

REDACTOR:
EQUIPO TÉCNICO DE
GESPLAN S.A.U.

FECHA: JULIO 2010
ESCALA: 1:2000
Nº PLANO: **12-A1**





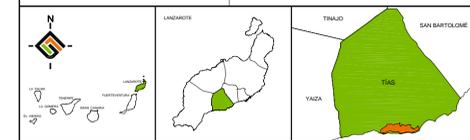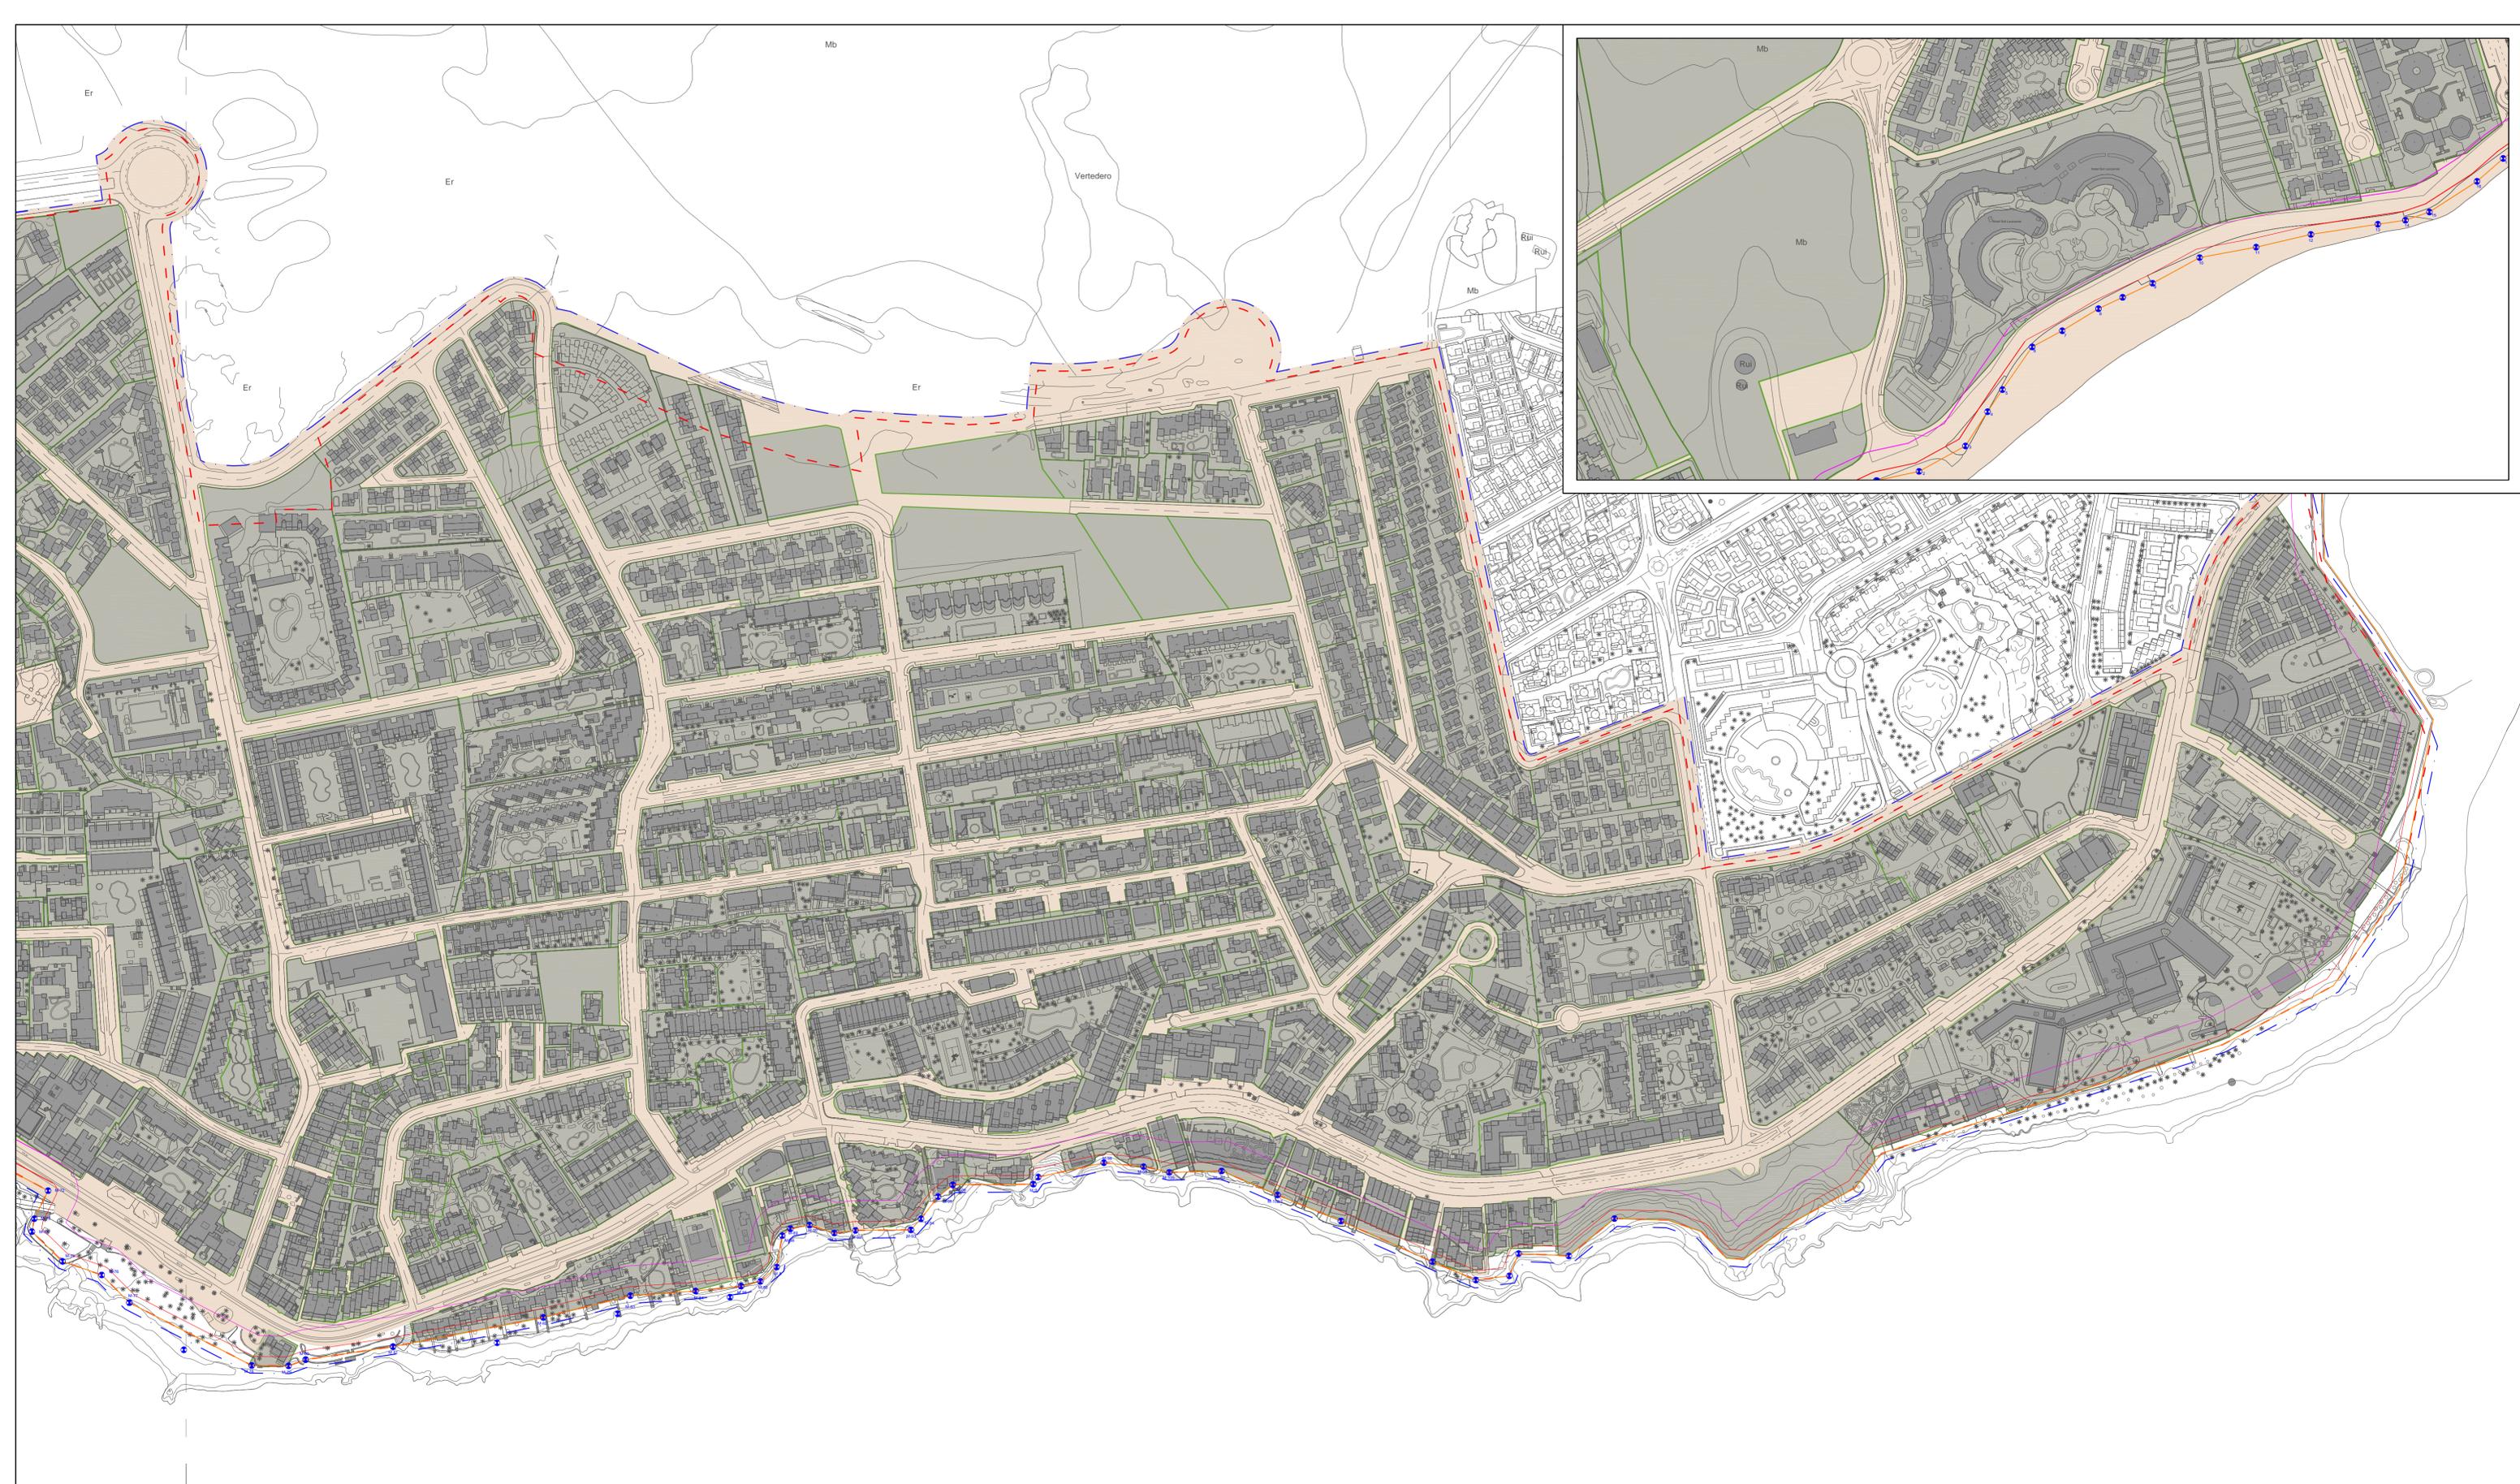

LEYENDA:

RELACIONES VIARIO / PARCELACIÓN / OCUPACIÓN:

- PARCELAS
- EDIFICACIÓN
- VIARIO


DELIMITACIONES

- DELIMITACIÓN P.E.R.U.
- ÁMBITO DE ESTUDIO

COSTAS

- LÍMITE SERVIDUMBRE DE PROTECCIÓN
- LÍMITE SERVIDUMBRE DE TRÁNSITO
- DESLINDE DOMINIO PÚBLICO TERRESTRE Y MOJONES

0 25 50 100

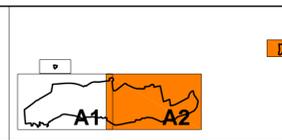

PLAN PARA LA MODERNIZACIÓN, MEJORA E INCREMENTO DE LA COMPETITIVIDAD DE PUERTO DEL CARMEN, TÍAS, LANZAROTE		FECHA: JULIO 2010
PLAN: MORFOLOGÍA URBANA		ESCALA: 1 : 2000
RELACIÓN VIARIO / PARCELACIÓN / OCUPACIÓN		Nº PLANO: 12-A2
REDACTOR: EQUIPO TÉCNICO DE GESPLAN S.A.U.		