
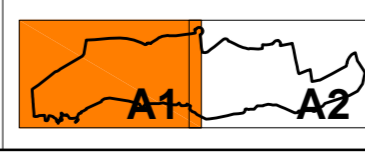


LEYENDA:
TIPOLOGÍA DEL ALOJAMIENTO TURÍSTICO:
 X PARCELA / DENOMINACIÓN DEL ESTABLECIMIENTO TURÍSTICO

HOTEL
 APARTHOTEL
 APARTAMENTO

DELIMITACIONES
 - - - DELIMITACIÓN P.E.R.U.
 - - - ÁMBITO DE ESTUDIO

COSTAS
 --- LÍMITE SERVIDUMBRE DE PROTECCIÓN
 --- LÍMITE SERVIDUMBRE DE TRÁNSITO
 --- DESLINDE DOMINIO PÚBLICO TERRESTRE Y MUJONES

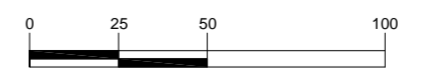


PLAN PARA LA MODERNIZACIÓN, MEJORA E INCREMENTO DE LA COMPETITIVIDAD DE PUERTO DEL CARMEN, TIAS, LANZAROTE

PLANO: MORFOLOGÍA EDIFICADA
TIPOLOGÍA DE ALOJAMIENTO TURÍSTICO

REDACTOR: EQUIPO TÉCNICO DE GESPLAN S.A.U.

FECHA: JULIO 2010
 ESCALA: 1:2000
 Nº PLANO: **16-A1**

gesplan
 EXCMO. AYUNTAMIENTO DE TIAS
 Gobierno de Canarias

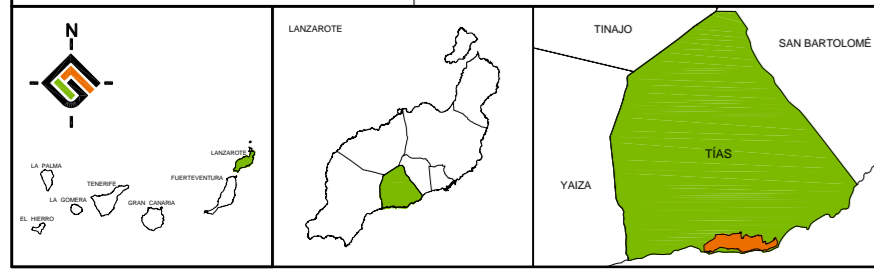

LEYENDA:

TIPOLOGÍA DEL ALOJAMIENTO TURÍSTICO:



- PARCELA / DENOMINACIÓN DEL ESTABLECIMIENTO TURÍSTICO
- HOTEL
- APARTHOTEL
- APARTAMENTO

DELIMITACIONES

- DELIMITACIÓN P.E.R.U.
- ÁMBITO DE ESTUDIO

COSTAS

- LÍMITE SERVIDUMBRE DE PROTECCIÓN
- LÍMITE SERVIDUMBRE DE TRÁNSITO
- DESLINDE DOM NIO PÚBLICO TERRESTRE Y MOVIONES

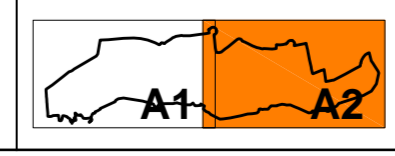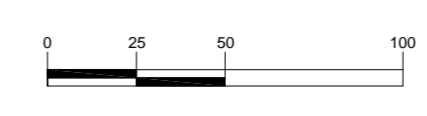

PLAN PARA LA MODERNIZACIÓN, MEJORA E INCREMENTO DE LA COMPETITIVIDAD DE PUERTO DEL CARMEN, TÍAS, LANZAROTE

FECHA: JULIO 2010
 ESCALA: 1:2000
 Nº PLANO: 16-A2

PLANO: MORFOLOGÍA EDIFICADA
TIPOLOGÍA DE ALOJAMIENTO TURÍSTICO

REDACTOR: EQUIPO TÉCNICO DE GESPLAN S.A.U.

gesplan

AYUNTAMIENTO DE TÍAS

Gobierno de Canarias