


LEYENDA:

SISTEMA VIARIO: ESTADO DE CONSERVACION Y UTILIZACION

- BUEN ESTADO
- REGULAR
- MAL ESTADO

DELIMITACIONES

- DELIMITACION P.E.R.U.
- AMBITO DE ESTUDIO

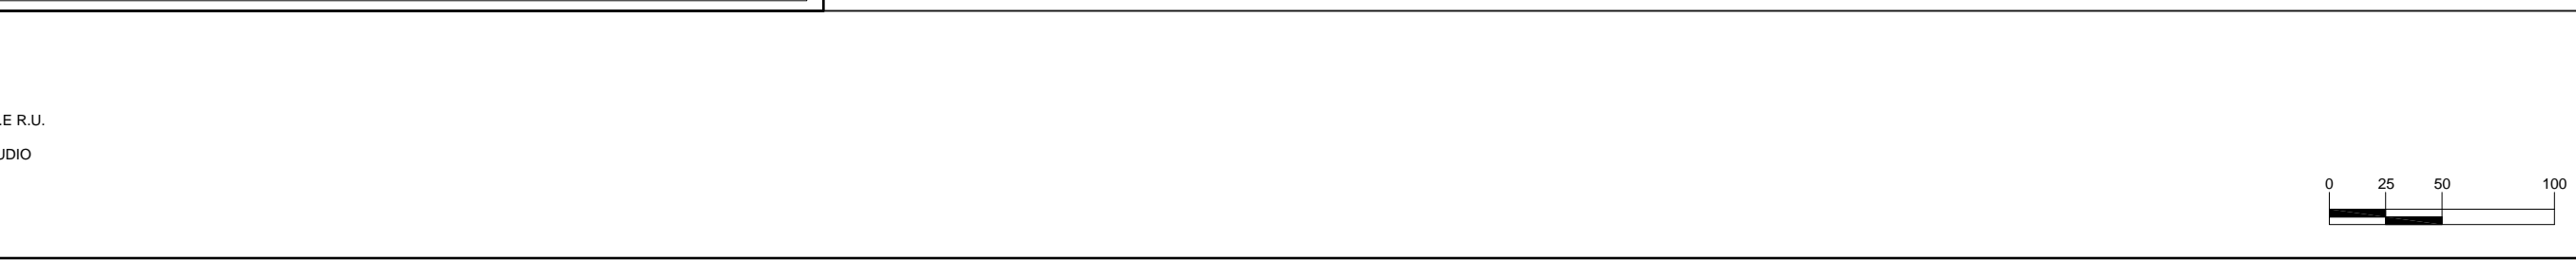

PLAN PARA LA MODERNIZACION, MEJORA E INCREMENTO DE LA COMPETITIVIDAD DE PUERTO DEL CARMEN, TIAS, LANZAROTE

PLANO: ESTADO Y CAPACIDAD DE LAS INFRAESTRUCTURAS Y SERVICIOS

SISTEMA VIARIO: ESTADO DE CONSERVACION Y UTILIZACION

REDACTOR: EQUIPO TECNICO DE GESPLAN S.A.U.

FECHA: JULIO 2010
 ESCALA: 1 : 3000 / 1 : 500
 Nº PLANO: **21-A1**

gesplan

