

LEYENDA:

RED DE ABASTECIMIENTO DE AGUA:



- RAMALES DE RED DE ABASTECIMIENTO DE AGUA
- COLECTORES DE RED DE ABASTECIMIENTO DE AGUA
- DEPÓSITO DE AGUA
- H DRANTES

DELIMITACIONES

- DELIMITACIÓN P.E.U.
- ÁMBITO DE ESTUDIO

COSTAS

- LÍMITE SERV DUMBRE DE PROTECCIÓN
- LÍMITE SERV DUMBRE DE TRANSITO
- DESLINDE DOMINIO PÚBLICO TERRESTRE Y MOJONES

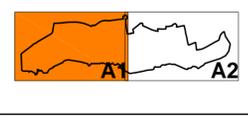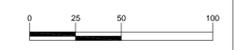

PLAN PARA LA MODERNIZACIÓN, MEJORA E INCREMENTO DE LA COMPETITIVIDAD DE PUERTO DEL CARMEN, TIAS, LANZAROTE

FECHA: JULIO 2010
ESCALA: 1 : 2000

PLANO: ESTADO Y CAPACIDAD DE LAS INFRAESTRUCTURAS Y SERVICIOS

RED DE ABASTECIMIENTO DE AGUA



Nº PLANO: **28-A1**

REDACTOR: EQUIPO TÉCNICO DE GESPLAN S.A.U.

gesplan

MUNICIPIO AYUNTAMIENTO DE TIAS

Gobierno de Canarias

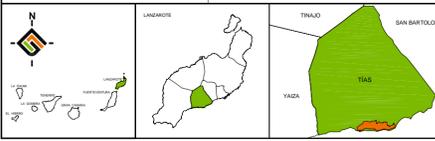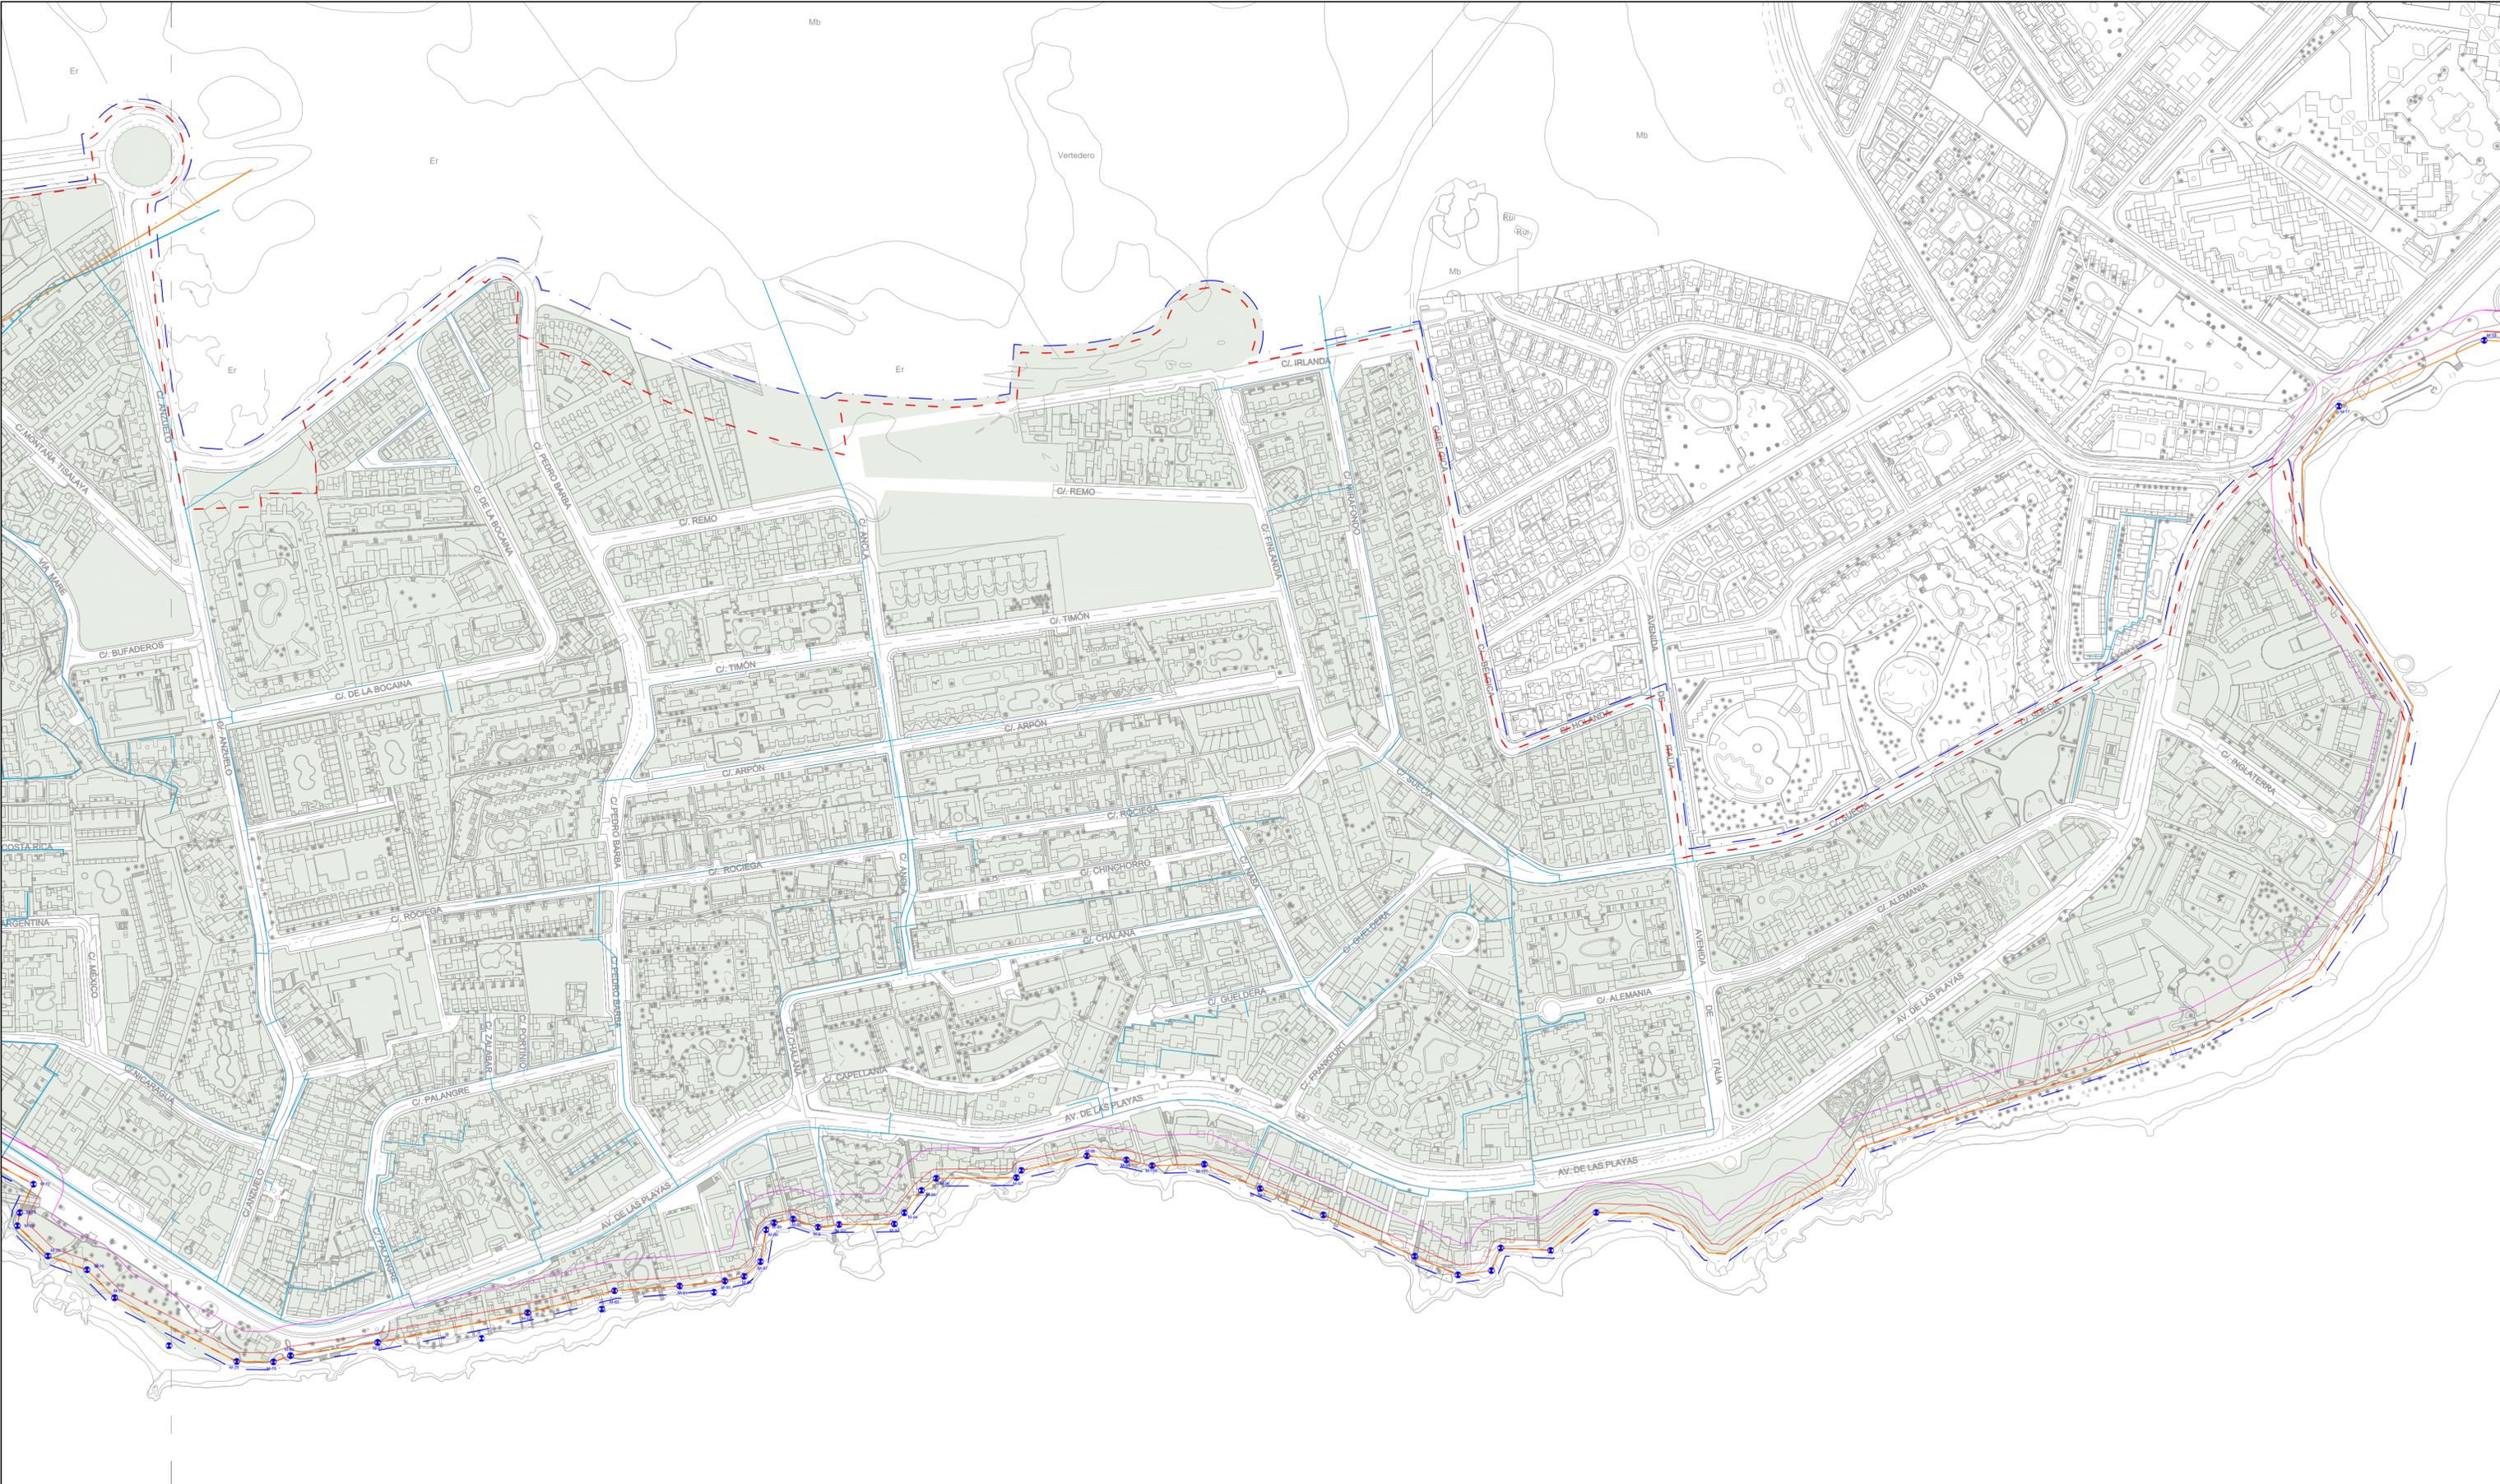

LEYENDA:

RED DE ABASTECIMIENTO DE AGUA:



- RAMALES DE RED DE ABASTECIMIENTO DE AGUA
- COLECTORES DE RED DE ABASTECIMIENTO DE AGUA
- DEPÓSITO DE AGUA
- HIDRANTES

DELIMITACIONES

- - - DELIMITACIÓN P.E.R.U.
- - - ÁMBITO DE ESTUDIO

COSTAS

- LÍMITE SERV. DUMBRE DE PROTECCIÓN
- LÍMITE SERV. DUMBRE DE TRÁNSITO
- DESL. NDE DOMINIO PÚBLICO TERRESTRE Y MOJONES

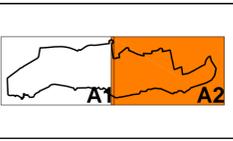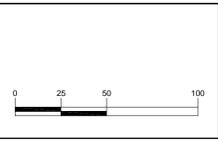

PLAN PARA LA MODERNIZACIÓN, MEJORA E INCREMENTO DE LA COMPETITIVIDAD DE PUERTO DEL CARMEN, TÍAS, LANZAROTE

PLANO: ESTADO Y CAPACIDAD DE LAS INFRAESTRUCTURAS Y SERVICIOS

RED DE ABASTECIMIENTO DE AGUA

REDACTOR: EQUIPO TÉCNICO DE GESPLAN S.A.U.

FECHA: JULIO 2010
ESCALA: 1:2000
Nº PLANO: **28-A2**

Logo of **gesplan** and the **Gobierno de Canarias**.