




ESPACIOS LIBRES Y MOVILIDAD

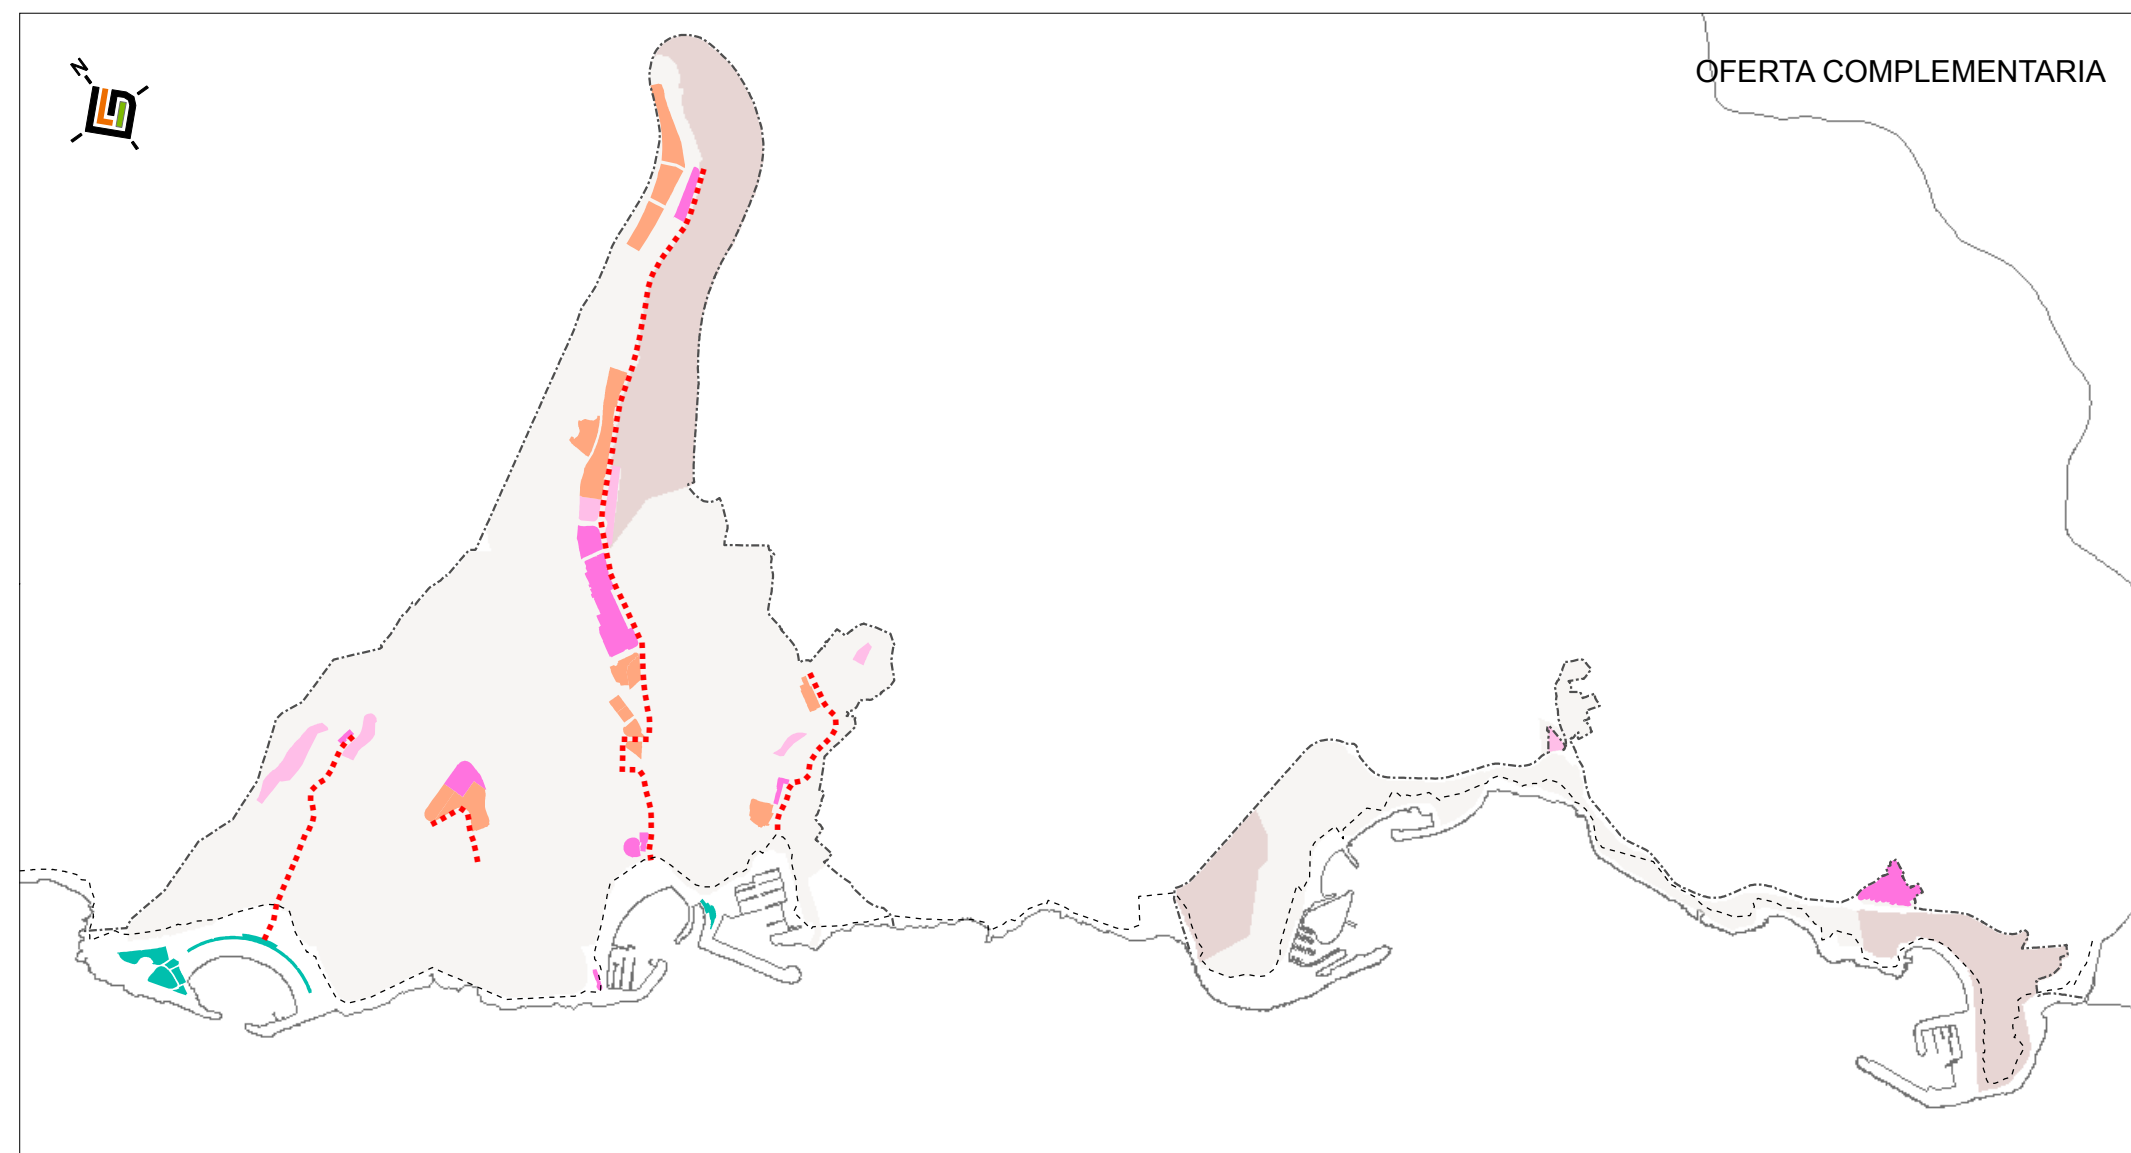

OFERTA COMPLEMENTARIA

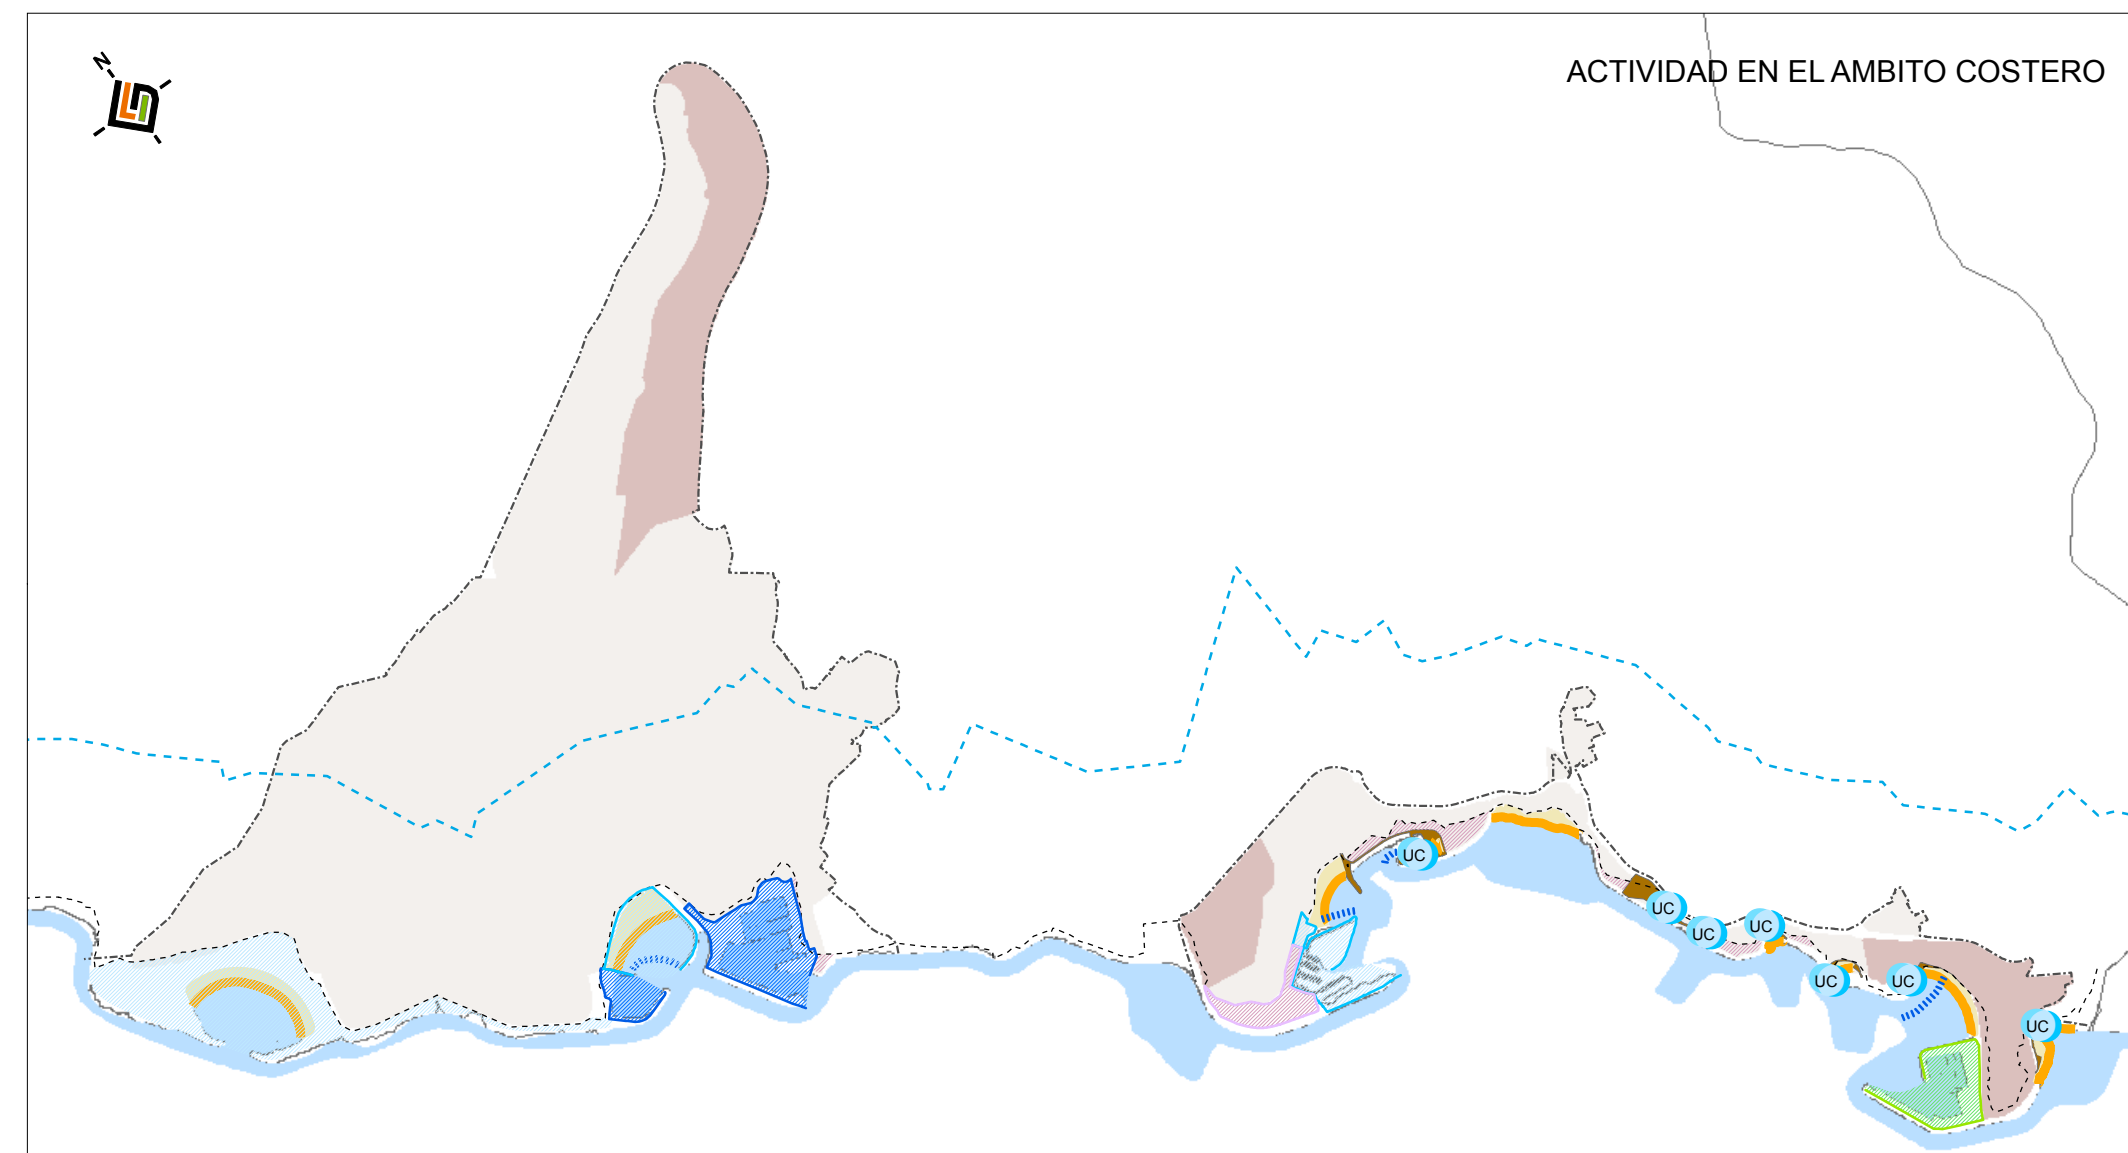

ACTIVIDAD EN EL AMBITO COSTERO

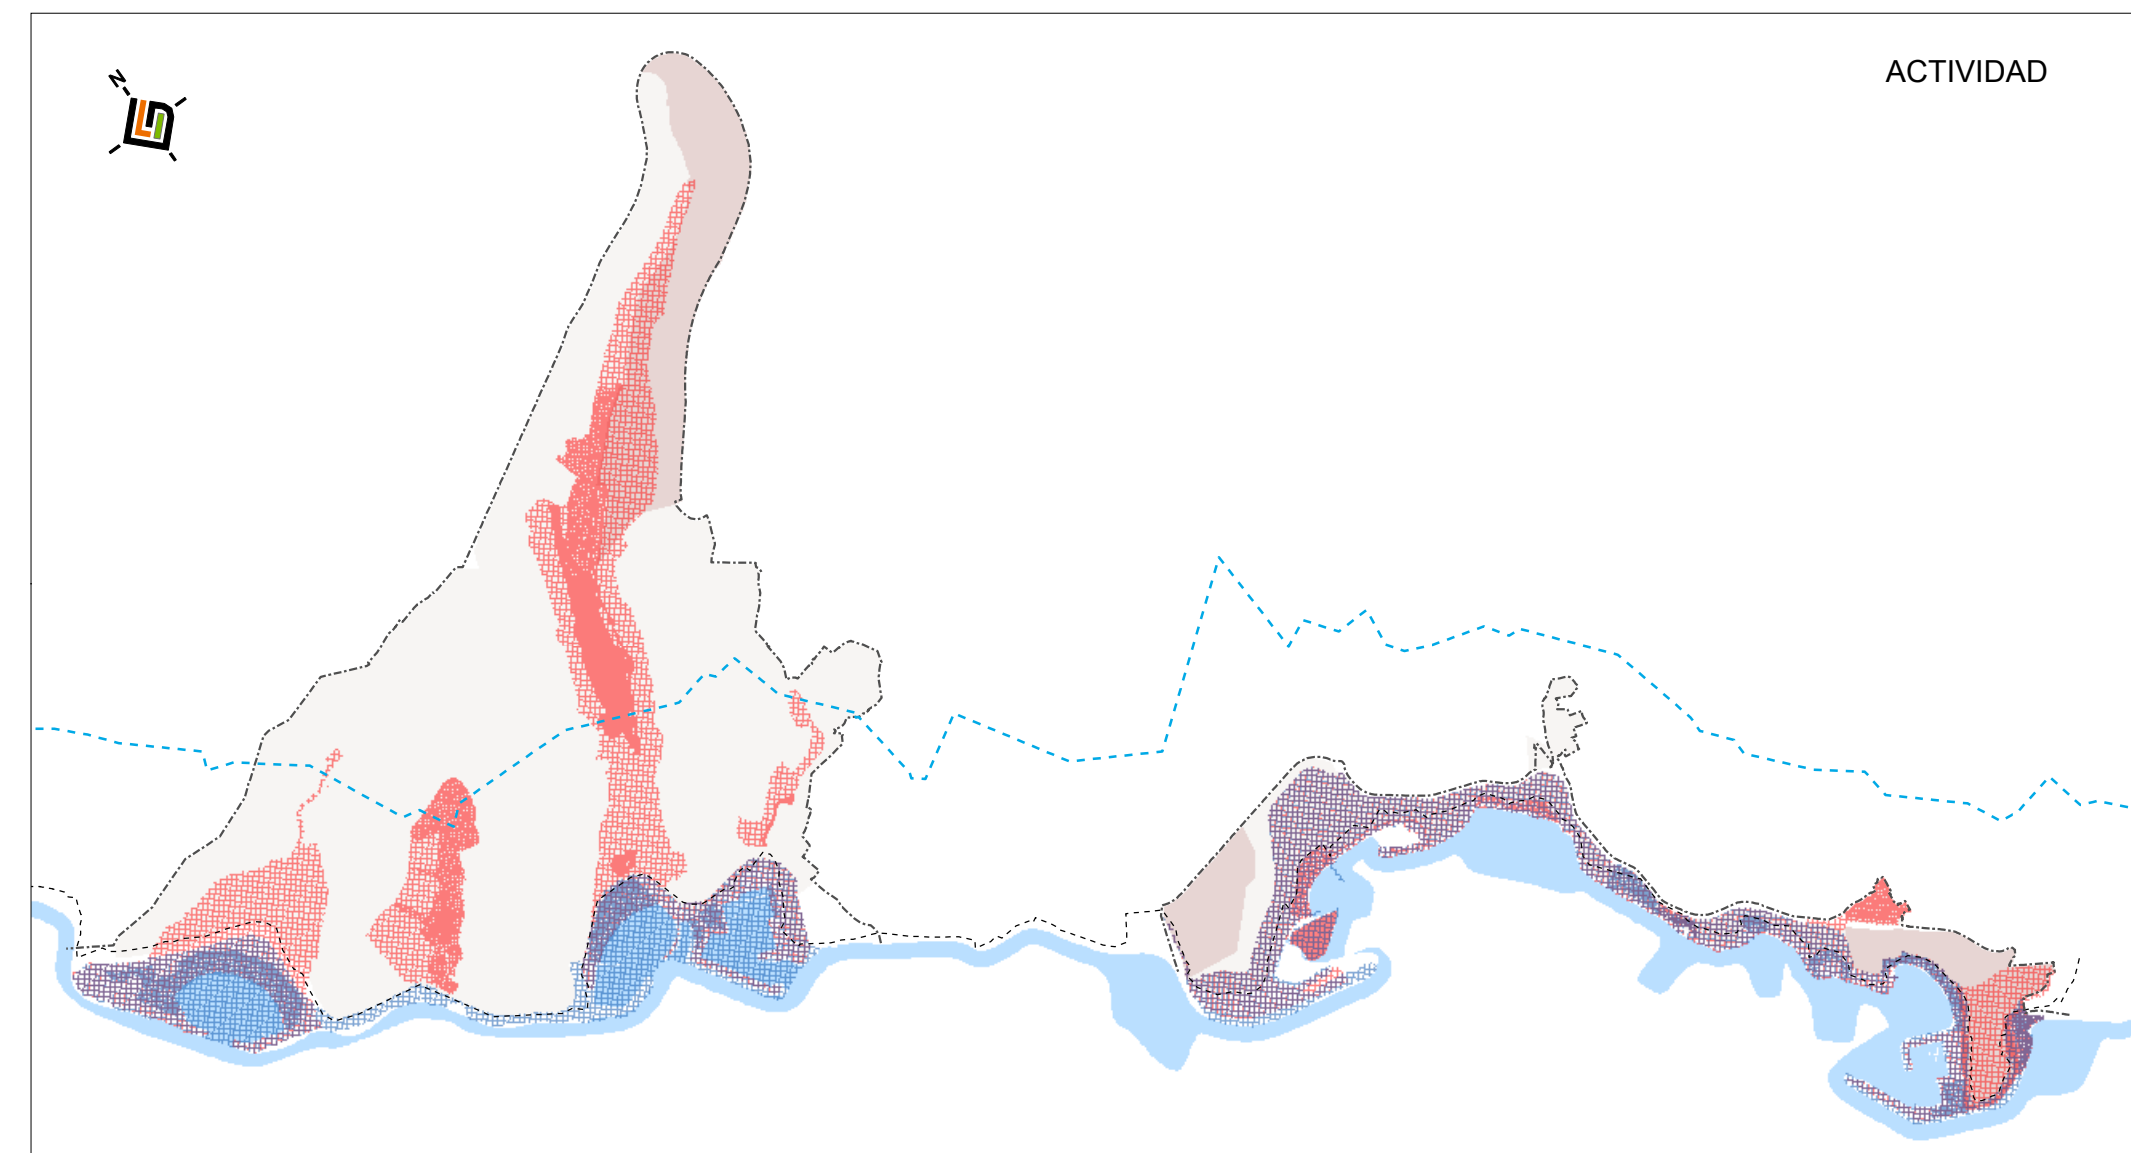


ACTIVIDAD

<b>MOVILIDAD</b>	<b>ESPACIOS LIBRES</b>
<ul style="list-style-type: none"> <li>Via estructurante</li> <li>Vialidad rodada</li> <li>Vialidad Peatonal</li> <li>Recorrido Ciclista</li> <li>Recorrido marítimo</li> </ul>	<ul style="list-style-type: none"> <li>Intercambiador de transporte terrestre</li> <li>Intercambiador marítimo terrestre</li> <li>Plataforma de intercambio modal marítimo-terrestre</li> <li>Espacios Libres urbanos</li> <li>Espacios Libre perurbanos - erradicación paisajística</li> <li>Espacios Libre perurbanos - rehabilitación paisajística</li> <li>Espacio libre sujeto a concesión</li> <li>Unidad de concesión en Espacios Libres Urbanos</li> </ul>


<b>Oferta Complementaria</b>	<b>Especialización de uso</b>
<ul style="list-style-type: none"> <li>Equipamiento turístico complementario - Uso comercial - Parcela Edificada</li> <li>Equipamiento turístico complementario - Uso comercial - Parcela sin edificación</li> <li>Equipamiento turístico complementario - Otros usos</li> <li>Equipamiento turístico complementario - En áreas de concesión</li> <li>Eje de actividad</li> </ul>	<ul style="list-style-type: none"> <li>Turístico</li> <li>Residencial</li> </ul>

<b>Actividad en el ámbito costero</b>	<b>Actividad</b>
<ul style="list-style-type: none"> <li>Delimitación concesión administrativa de costas para uso de establecimiento turístico algalivo</li> <li>Delimitación concesión administrativa de costas para oferta complementaria</li> <li>Delimitación concesión puerto</li> <li>Delimitación de puerto de interés regional</li> <li>Unidad de concesión en costas</li> </ul>	<ul style="list-style-type: none"> <li>Zona de baño</li> <li>Zona de influencia</li> <li>Zona activa</li> <li>Zona Reposo</li> <li>Espacio libre vinculado a costa</li> <li>Zona de lanzamiento y varadero de embarcaciones y elementos náuticos</li> </ul>


<b>Intensidad de actividad vinculado a costas</b>
<ul style="list-style-type: none"> <li>Intensidad de actividad</li> </ul>

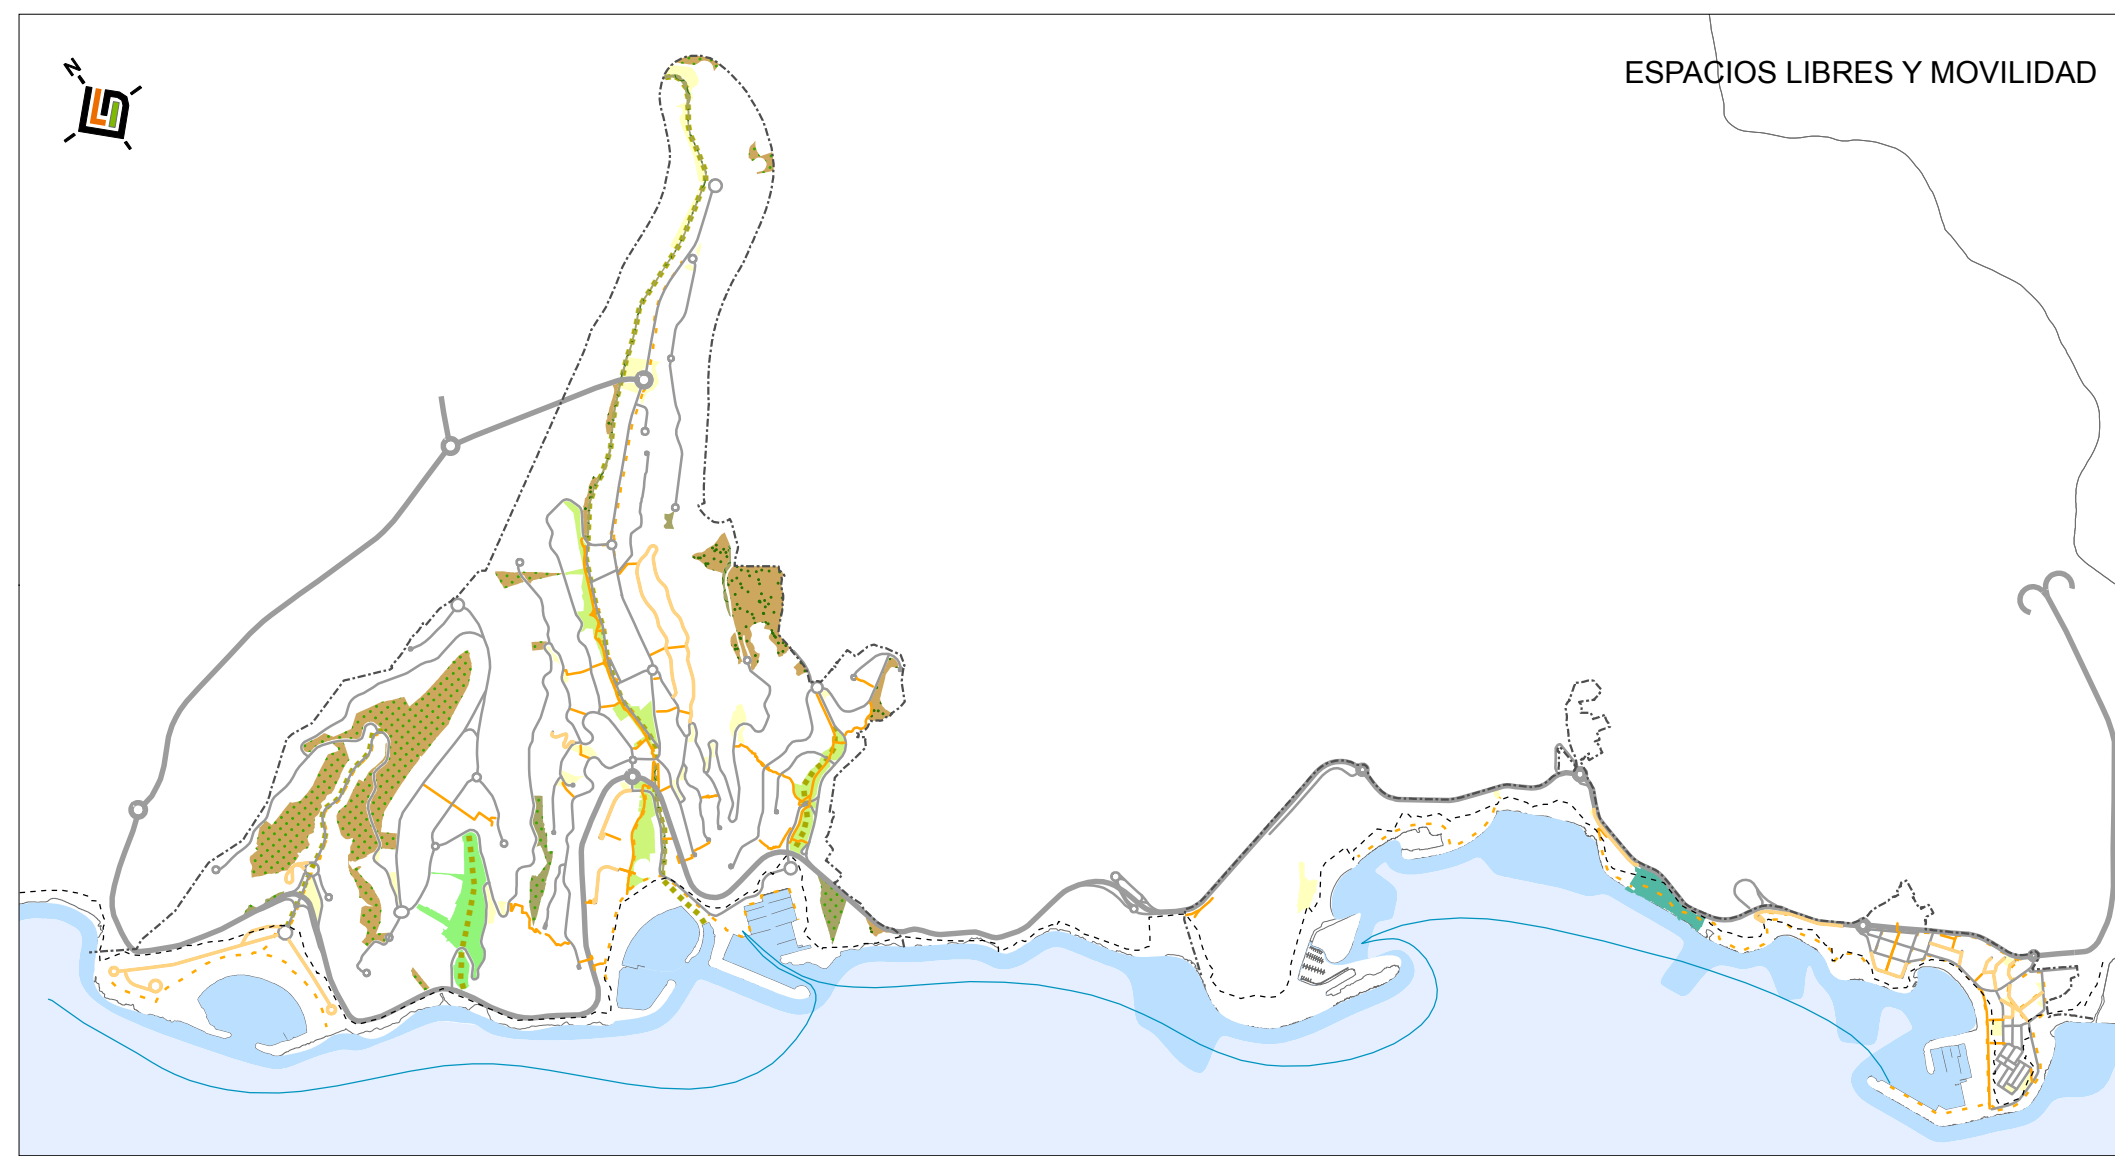


ESPACIOS LIBRES Y MOVILIDAD

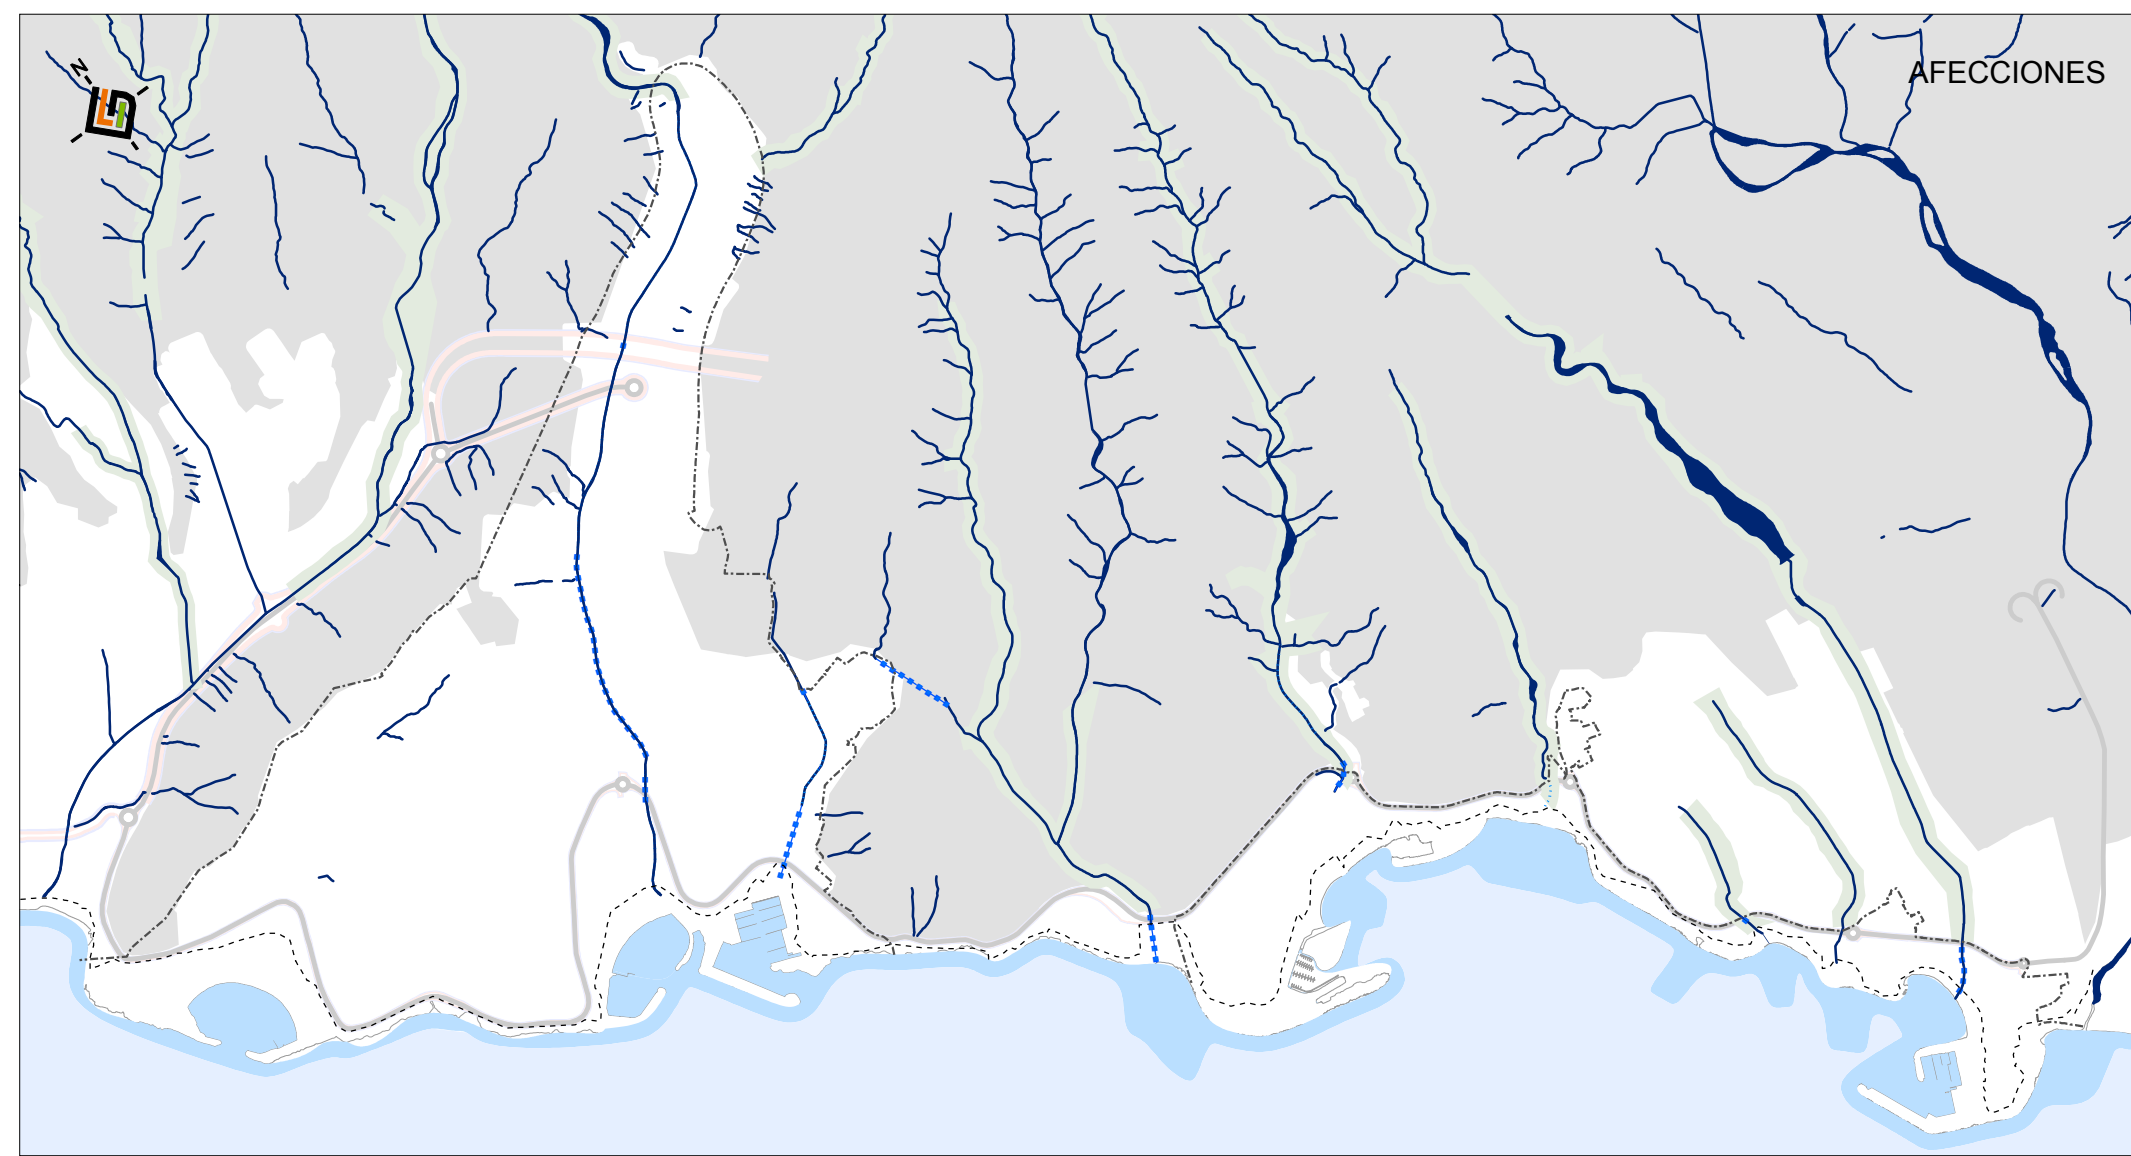

AFECCIONES

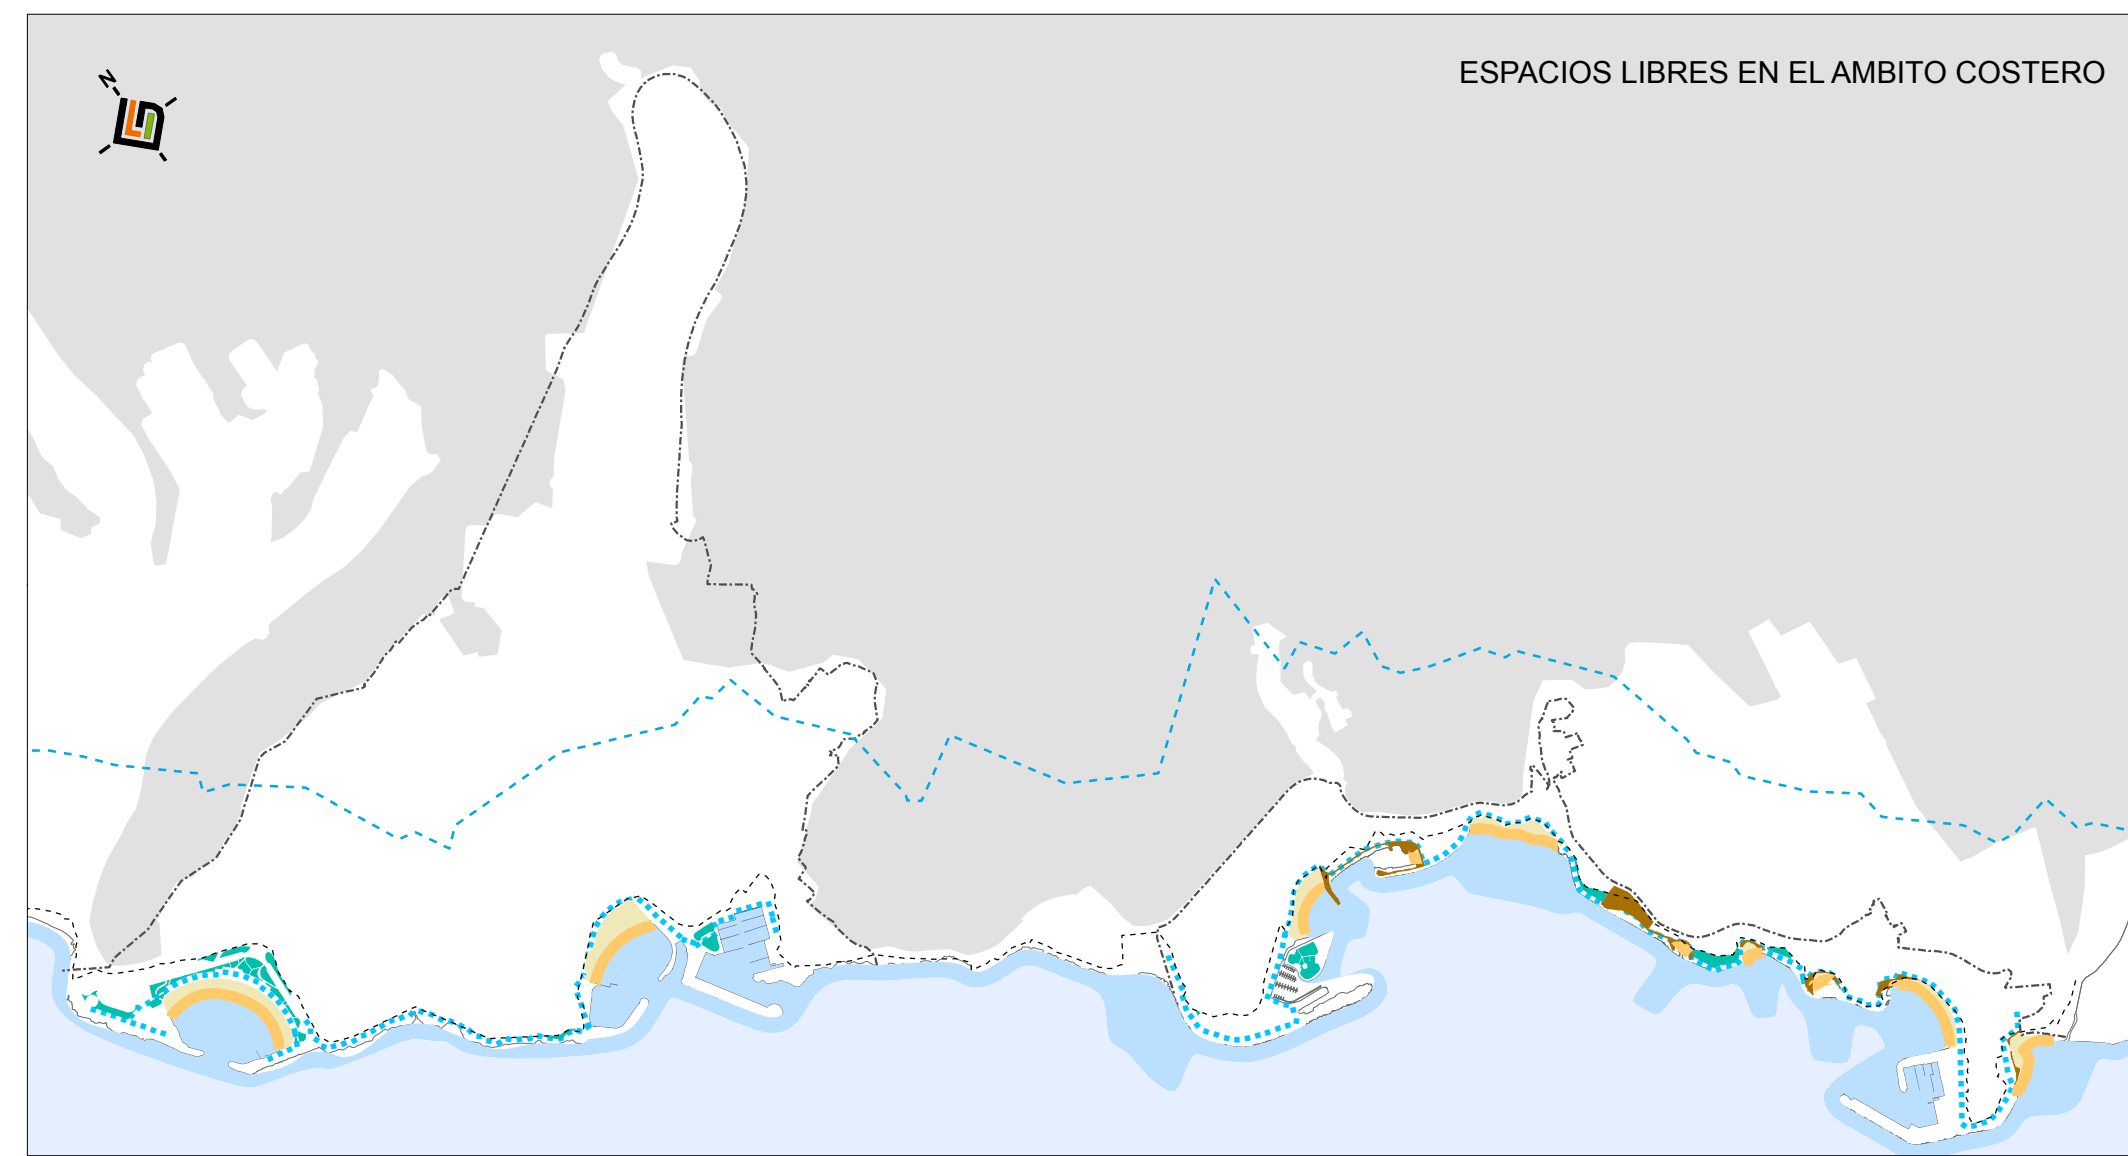

ESPACIOS LIBRES EN EL AMBITO COSTERO

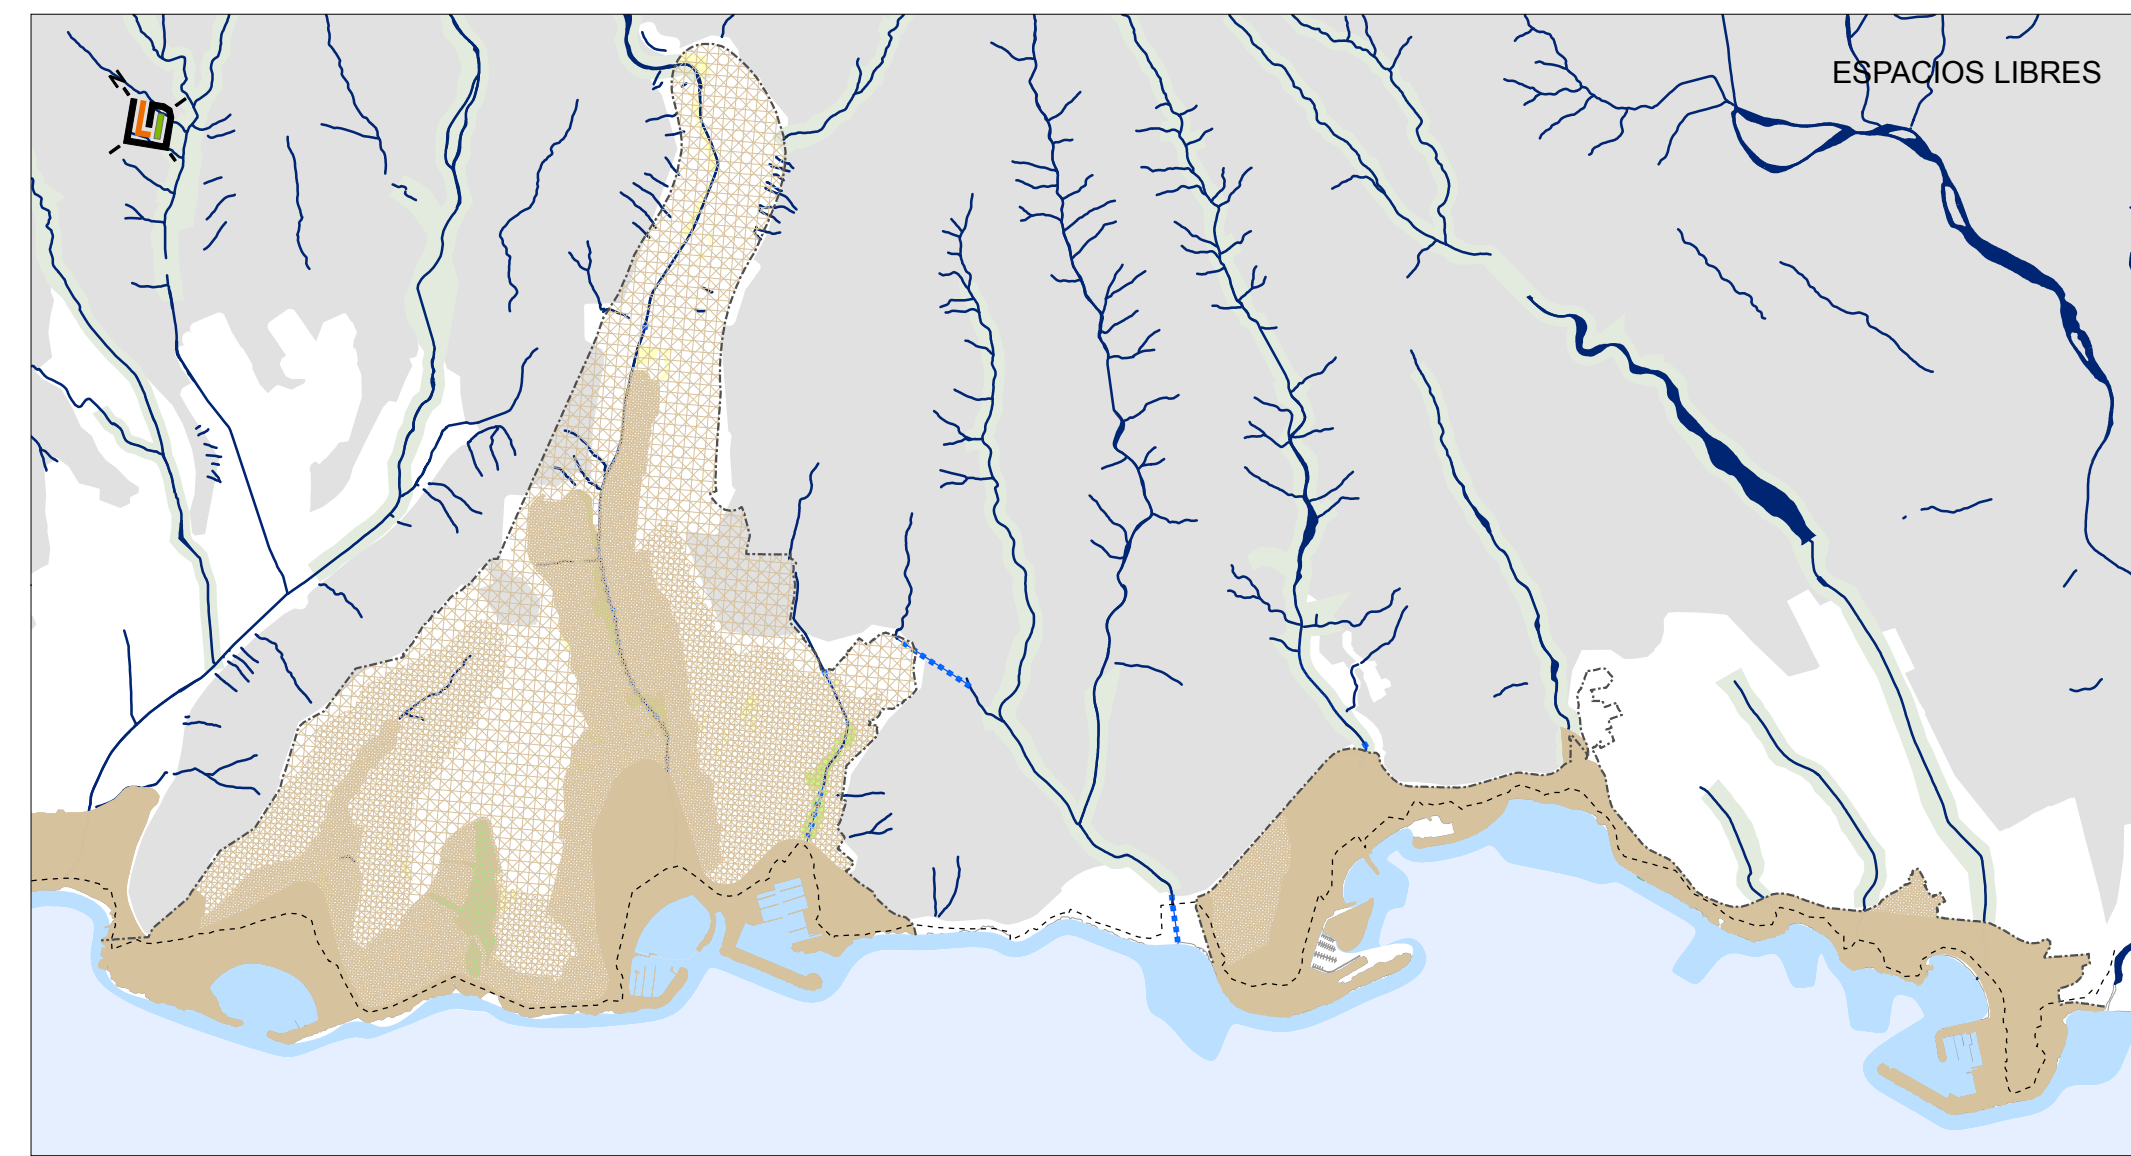

ESPACIOS LIBRES

<b>ESPACIOS LIBRES PERIURBANOS</b>	<b>ESPACIOS LIBRES URBANOS</b>	<b>MOVILIDAD</b>
<ul style="list-style-type: none"> <li>Erradicación de flora invasora</li> <li>Rehabilitación paisajística</li> <li>En ladera</li> <li>En loma</li> <li>En fondo de barranco</li> </ul>	<ul style="list-style-type: none"> <li>Zonas verdes</li> <li>Intervenciones en espacio libre</li> <li>Parque urbano</li> <li>Parque marítimo</li> <li>Eje verde</li> </ul>	<ul style="list-style-type: none"> <li>Via estructurante</li> <li>Vialidad rodada</li> <li>Vialidad Peatonal</li> <li>Recorrido Ciclista</li> <li>Recorrido marítimo</li> </ul>

<b>CONDICIONES NATURALES</b>	<b>AFECCIONES</b>	<b>AFECCIONES EN CARRETERAS</b>
<ul style="list-style-type: none"> <li>Entorno poco antropizado</li> <li>Zona de baño</li> <li>Zona marítima</li> </ul>	<ul style="list-style-type: none"> <li>Cauce de Barranco Canalizado</li> <li>Cauce de Barranco Soterrado</li> <li>Cauce de Barranco</li> <li>Zona de policía del barranco</li> </ul>	<ul style="list-style-type: none"> <li>Via estructurante</li> <li>Afección</li> <li>Servidumbres</li> </ul>

<b>Actividad en el ámbito costero</b>	<b>Actividad</b>
<ul style="list-style-type: none"> <li>Zona activa</li> <li>Zona Reposo</li> <li>Espacio libre vinculado a costa</li> <li>Espacio libre sujeto a concesión</li> <li>Eje de actividad vinculado a la costa</li> </ul>	<ul style="list-style-type: none"> <li>Zona de influencia</li> <li>Entorno poco antropizado</li> <li>Zona de baño</li> <li>Zona marítima</li> </ul>

<b>Espacios Libres</b>
<ul style="list-style-type: none"> <li>Extratos Horizontales</li> </ul>

<b>Delimitaciones y Cartografía</b>
<ul style="list-style-type: none"> <li>Ámbito de actuación</li> <li>D.P.M.T.</li> </ul>
<p>Fuente cartográfica GRAFCAN, S.A. (Año 2009)</p>

<b>Afecciones</b>
-------------------

<b>Espacios Libres en el ámbito costero</b>
---------------------------------------------

			<p>Plan para la modernización, mejora e incremento de la competitividad de Costa de Mogán.</p> <p>PLANO DE ORDENACIÓN DEL P.M.M.</p> <p>ORDENACIÓN DE LOS SISTEMAS DE ACTIVIDAD, MOVILIDAD Y ESPACIOS LIBRES</p> <p>REDACTOR: EQUIPO TÉCNICO GESPLAN S.A.</p> <p>RESOLUCIÓN de Mogán</p> <p>Gobierno de Canarias</p>	<p>FECHA: MAYO 2015</p> <p>ESCALA: 1:24.000</p> <p>Nº PLANO: O-02-02</p>
--	--	--	---	--------------------------------------------------------------------------------------