
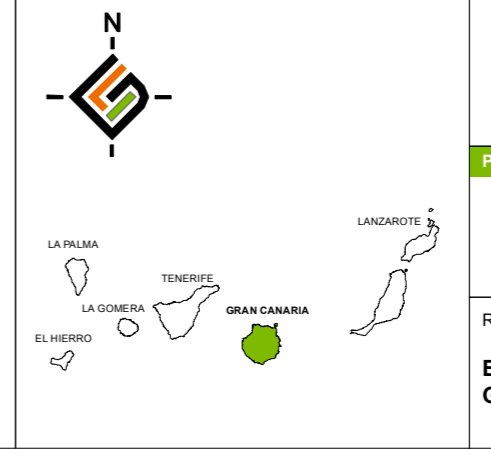


	Delimitación		Ámbito de referencia territorial		Ámbito de actuación
	Ámbito de actuación		Ámbito de actuación		Ámbito de actuación
	Ámbito de actuación		Ámbito de actuación		Ámbito de actuación

	14 - 16		Almeación exterior-interior
	16 - 18		Rasante (cota)
	18 - 20		
	> 20		
	< 250		5001 - 10000
	251 - 500		10001 - 25000
	501 - 1000		> 50000
	1001 - 5000		

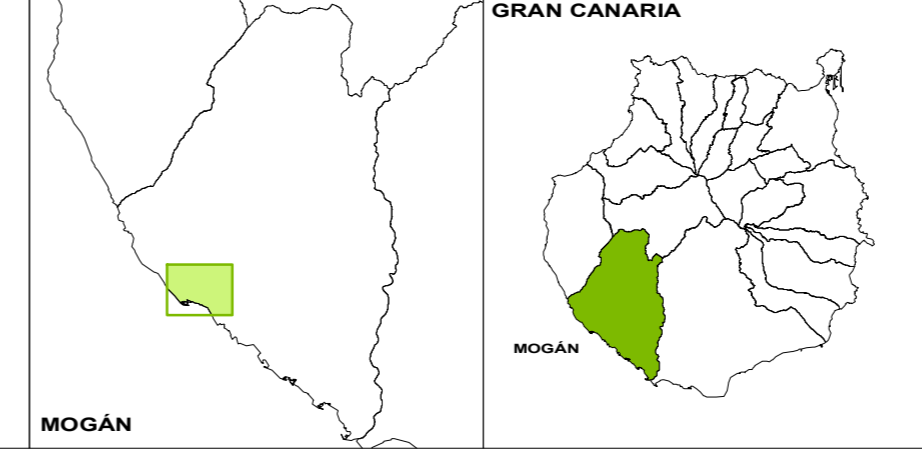

Plan para la modernización, mejora e incremento de la competitividad de Playa de Mogán

MOGÁN

VIARIO Y PARCELACIÓN

FECHA: DICIEMBRE 2011
ESCALA: 1:2500
Nº PLANO: PMM-I-21

REDACTOR:
EQUIPO TÉCNICO
GESPLAN S.A.

empresas

Ayuntamiento de Mogán

Gobierno de Canarias