


OCÉANO ATLÁNTICO




LEYENDA:
DELIMITACIONES:
 - - - LÍMITE DEL NÚCLEO
 - - - LÍMITE DE ESTUDIO

COSTAS
 - - - LÍMITE SERVIDUMBRE DE PROTECCIÓN
 - - - LÍMITE SERVIDUMBRE DE TRANSITO
 - - - DESLINDE DOMINIO PÚBLICO TERRESTRE Y MOJONES

PARCELACIÓN
 ■ PARCELAS

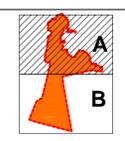


PLAN DE MODERNIZACIÓN, MEJORA E INCREMENTO DE LA COMPETITIVIDAD DE CORRALEJO LA OLIVA, FUERTEVENTURA		FECHA: SEPTIEMBRE 2011 ESCALA: 1:5.000 Nº PLANO: 4.2.A
PLANO: SISTEMA DE INFRAESTRUCTURAS Y SERVICIOS PARCELACIÓN		
REDACTOR: EQUIPO TÉCNICO DE GESPLAN		

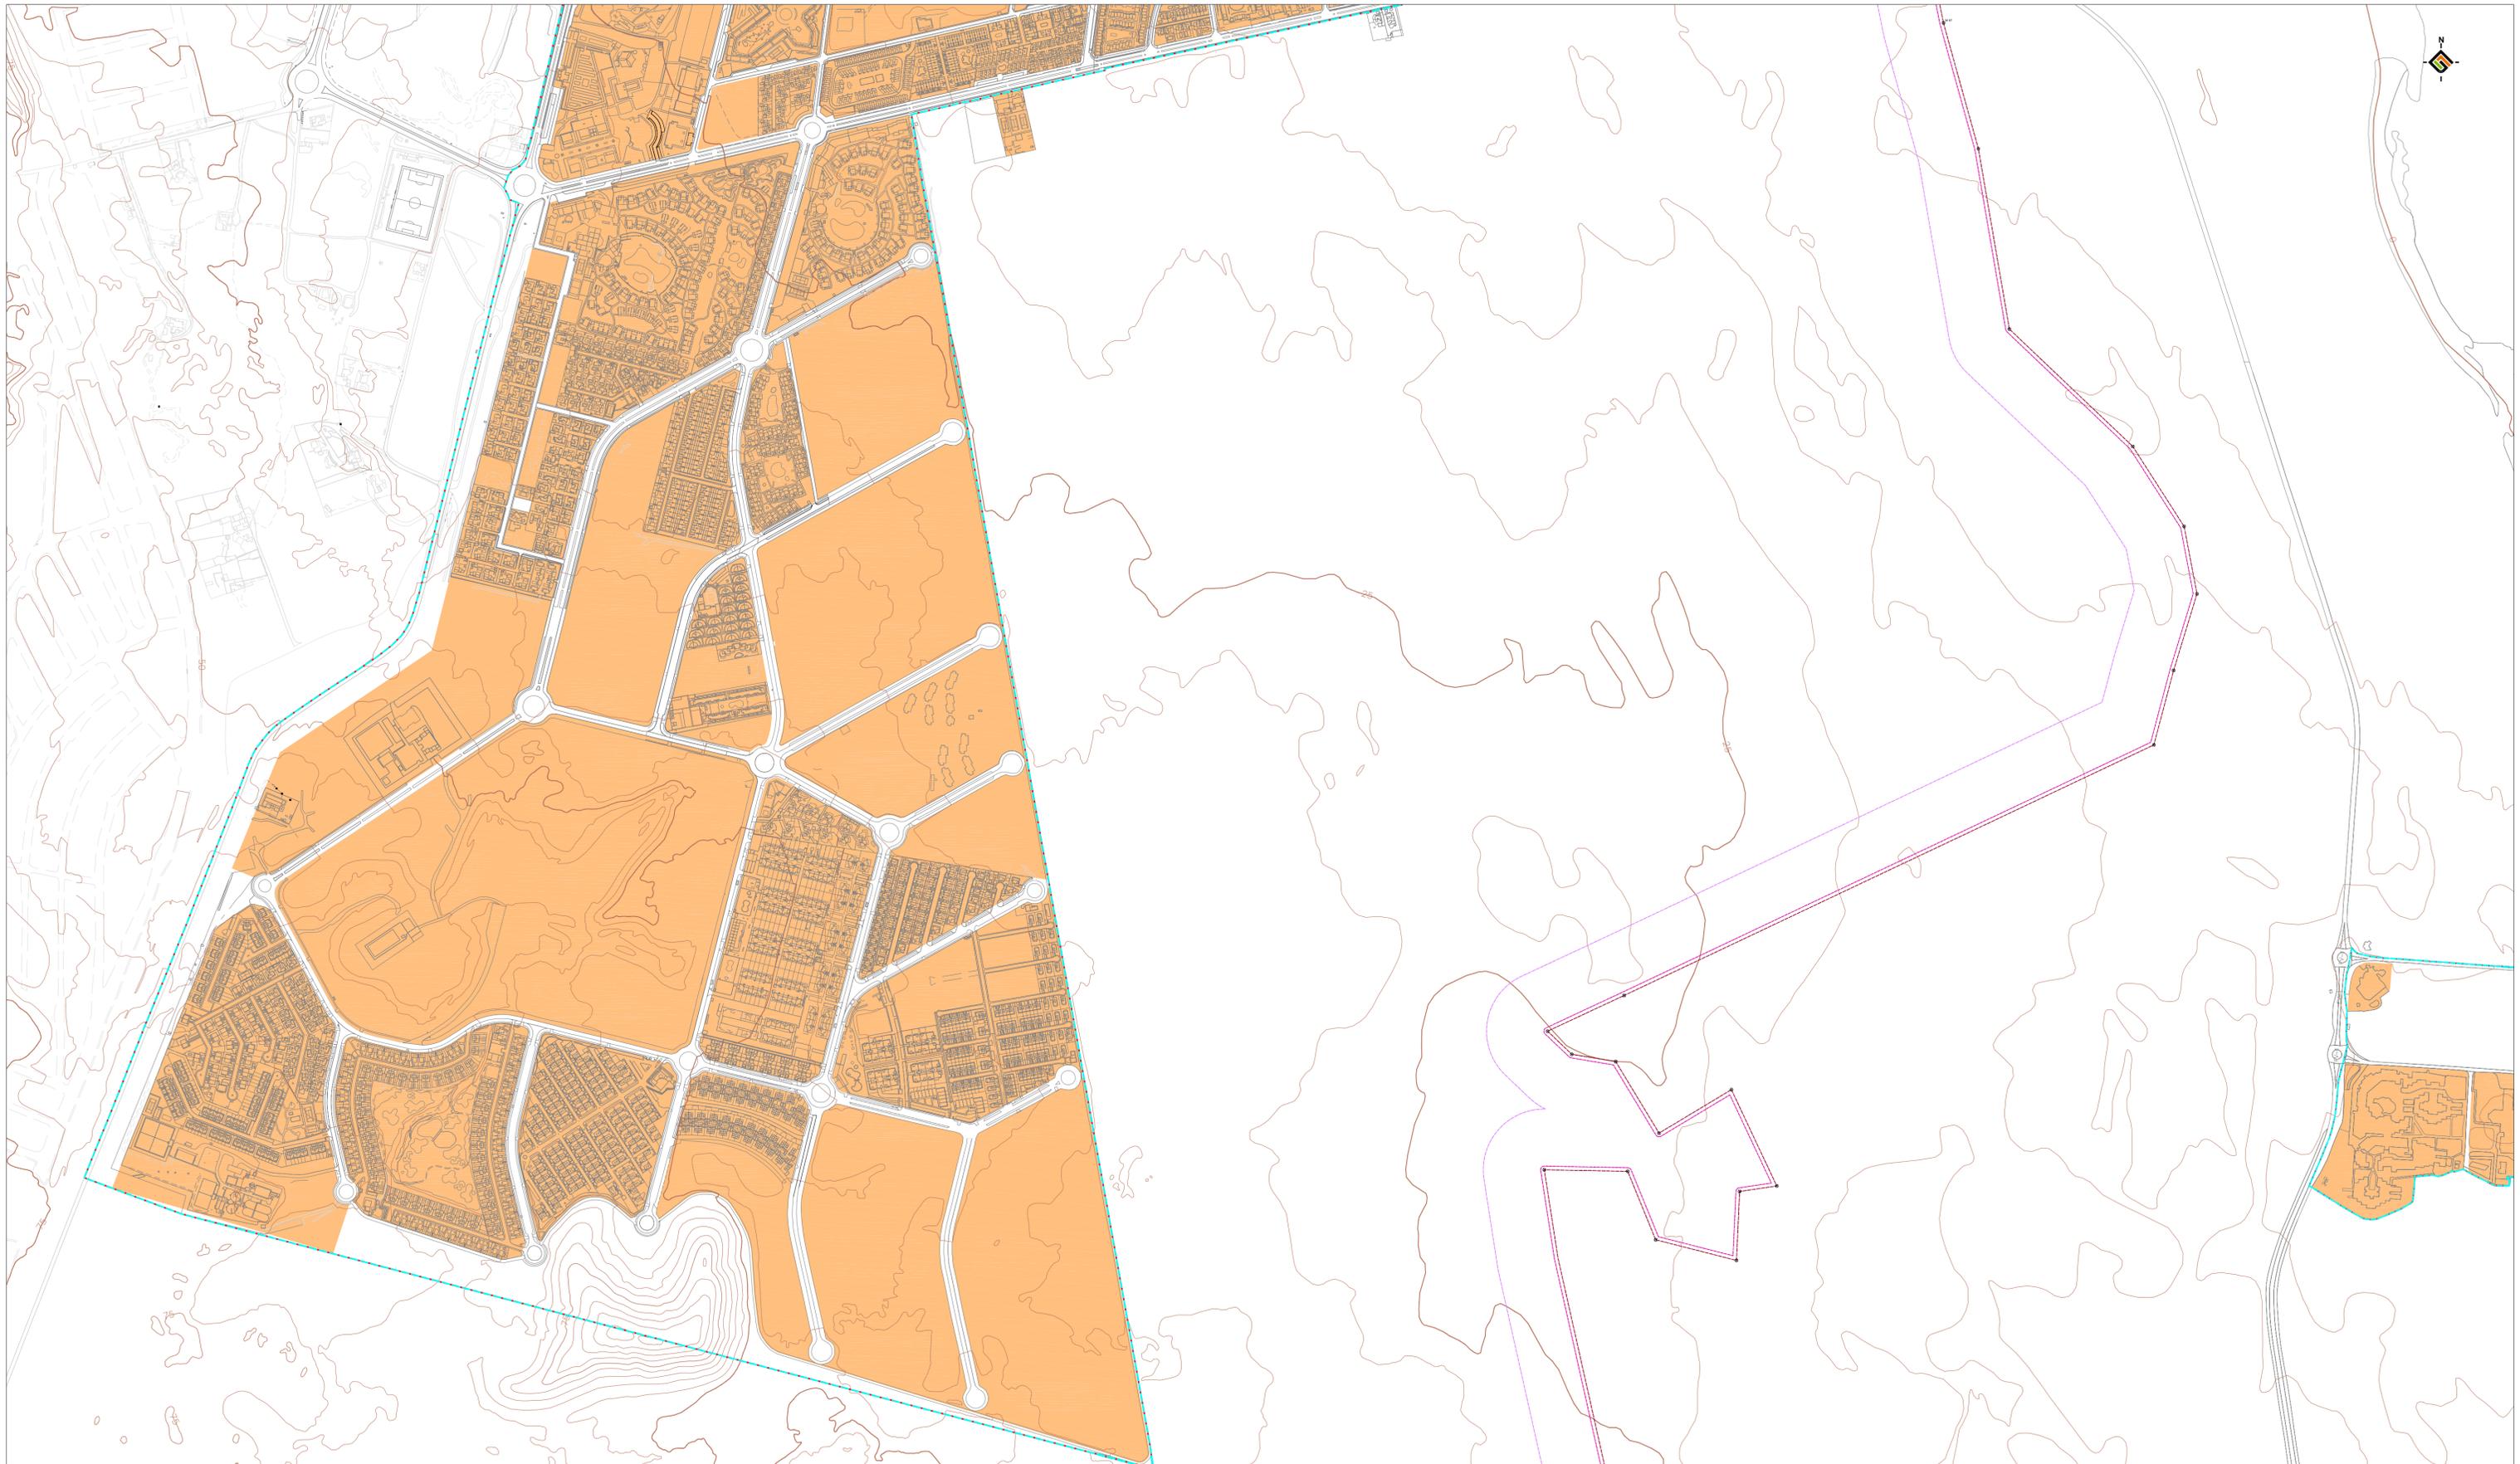

LEYENDA:
DELIMITACIONES:
 - - - LIMITE DEL NÚCLEO
 - - - LIMITE DE ESTUDIO

COSTAS
 - - - LIMITE SERVIDUMBRE DE PROTECCIÓN
 - - - LIMITE SERVIDUMBRE DE TRÁNSITO
 - - - DESLINDE DOMINIO PÚBLICO TERRESTRE Y MOJONES

PARCELACIÓN
 ■ PARCELAS

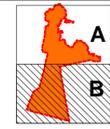

PLAN DE MODERNIZACIÓN, MEJORA E INCREMENTO DE LA COMPETITIVIDAD DE CORRALEJO, LA OLIVA, FUERTEVENTURA		FECHA: SEPTIEMBRE 2011
PLANO: SISTEMA DE INFRAESTRUCTURAS Y SERVICIOS		ESCALA: 1 : 5.000
PARCELACIÓN		Nº PLANO: 4.2.B
REDACTOR: EQUIPO TÉCNICO DE GESPLAN		