


OCÉANO ATLÁNTICO




LEYENDA:
DELIMITACIONES:
 - - - LÍMITE DEL NÚCLEO
 - - - LÍMITE DE ESTUDIO

COSTAS
 - - - LÍMITE SERVIDUMBRE DE PROTECCIÓN
 - - - LÍMITE SERVIDUMBRE DE TRÁNSITO
 - - - DESLINDE DOMINIO PÚBLICO TERRESTRE Y MOJONES

RELACIÓN VIARIO / PARCELACIÓN / OCUPACIÓN:
 ■ PARCELAS
 ■ EDIFICACIÓN
 ■ VIARIO

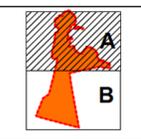


PLAN DE MODERNIZACIÓN, MEJORA E INCREMENTO DE LA COMPETITIVIDAD DE
CORRALEJO, LA OLIVA, FUERTEVENTURA
 PLANO: MORFOLOGÍA URBANA
RELACIÓN VIARIO / PARCELACIÓN / OCUPACIÓN
 REDACTOR: EQUIPO TÉCNICO DE GESPLAN
 FECHA: SEPTIEMBRE 2011
 ESCALA: 1 : 5.000
 Nº PLANO: **5.1.A**
 GOBIERNO DE LA OLIVA
 GOBIERNO DE CANARIAS

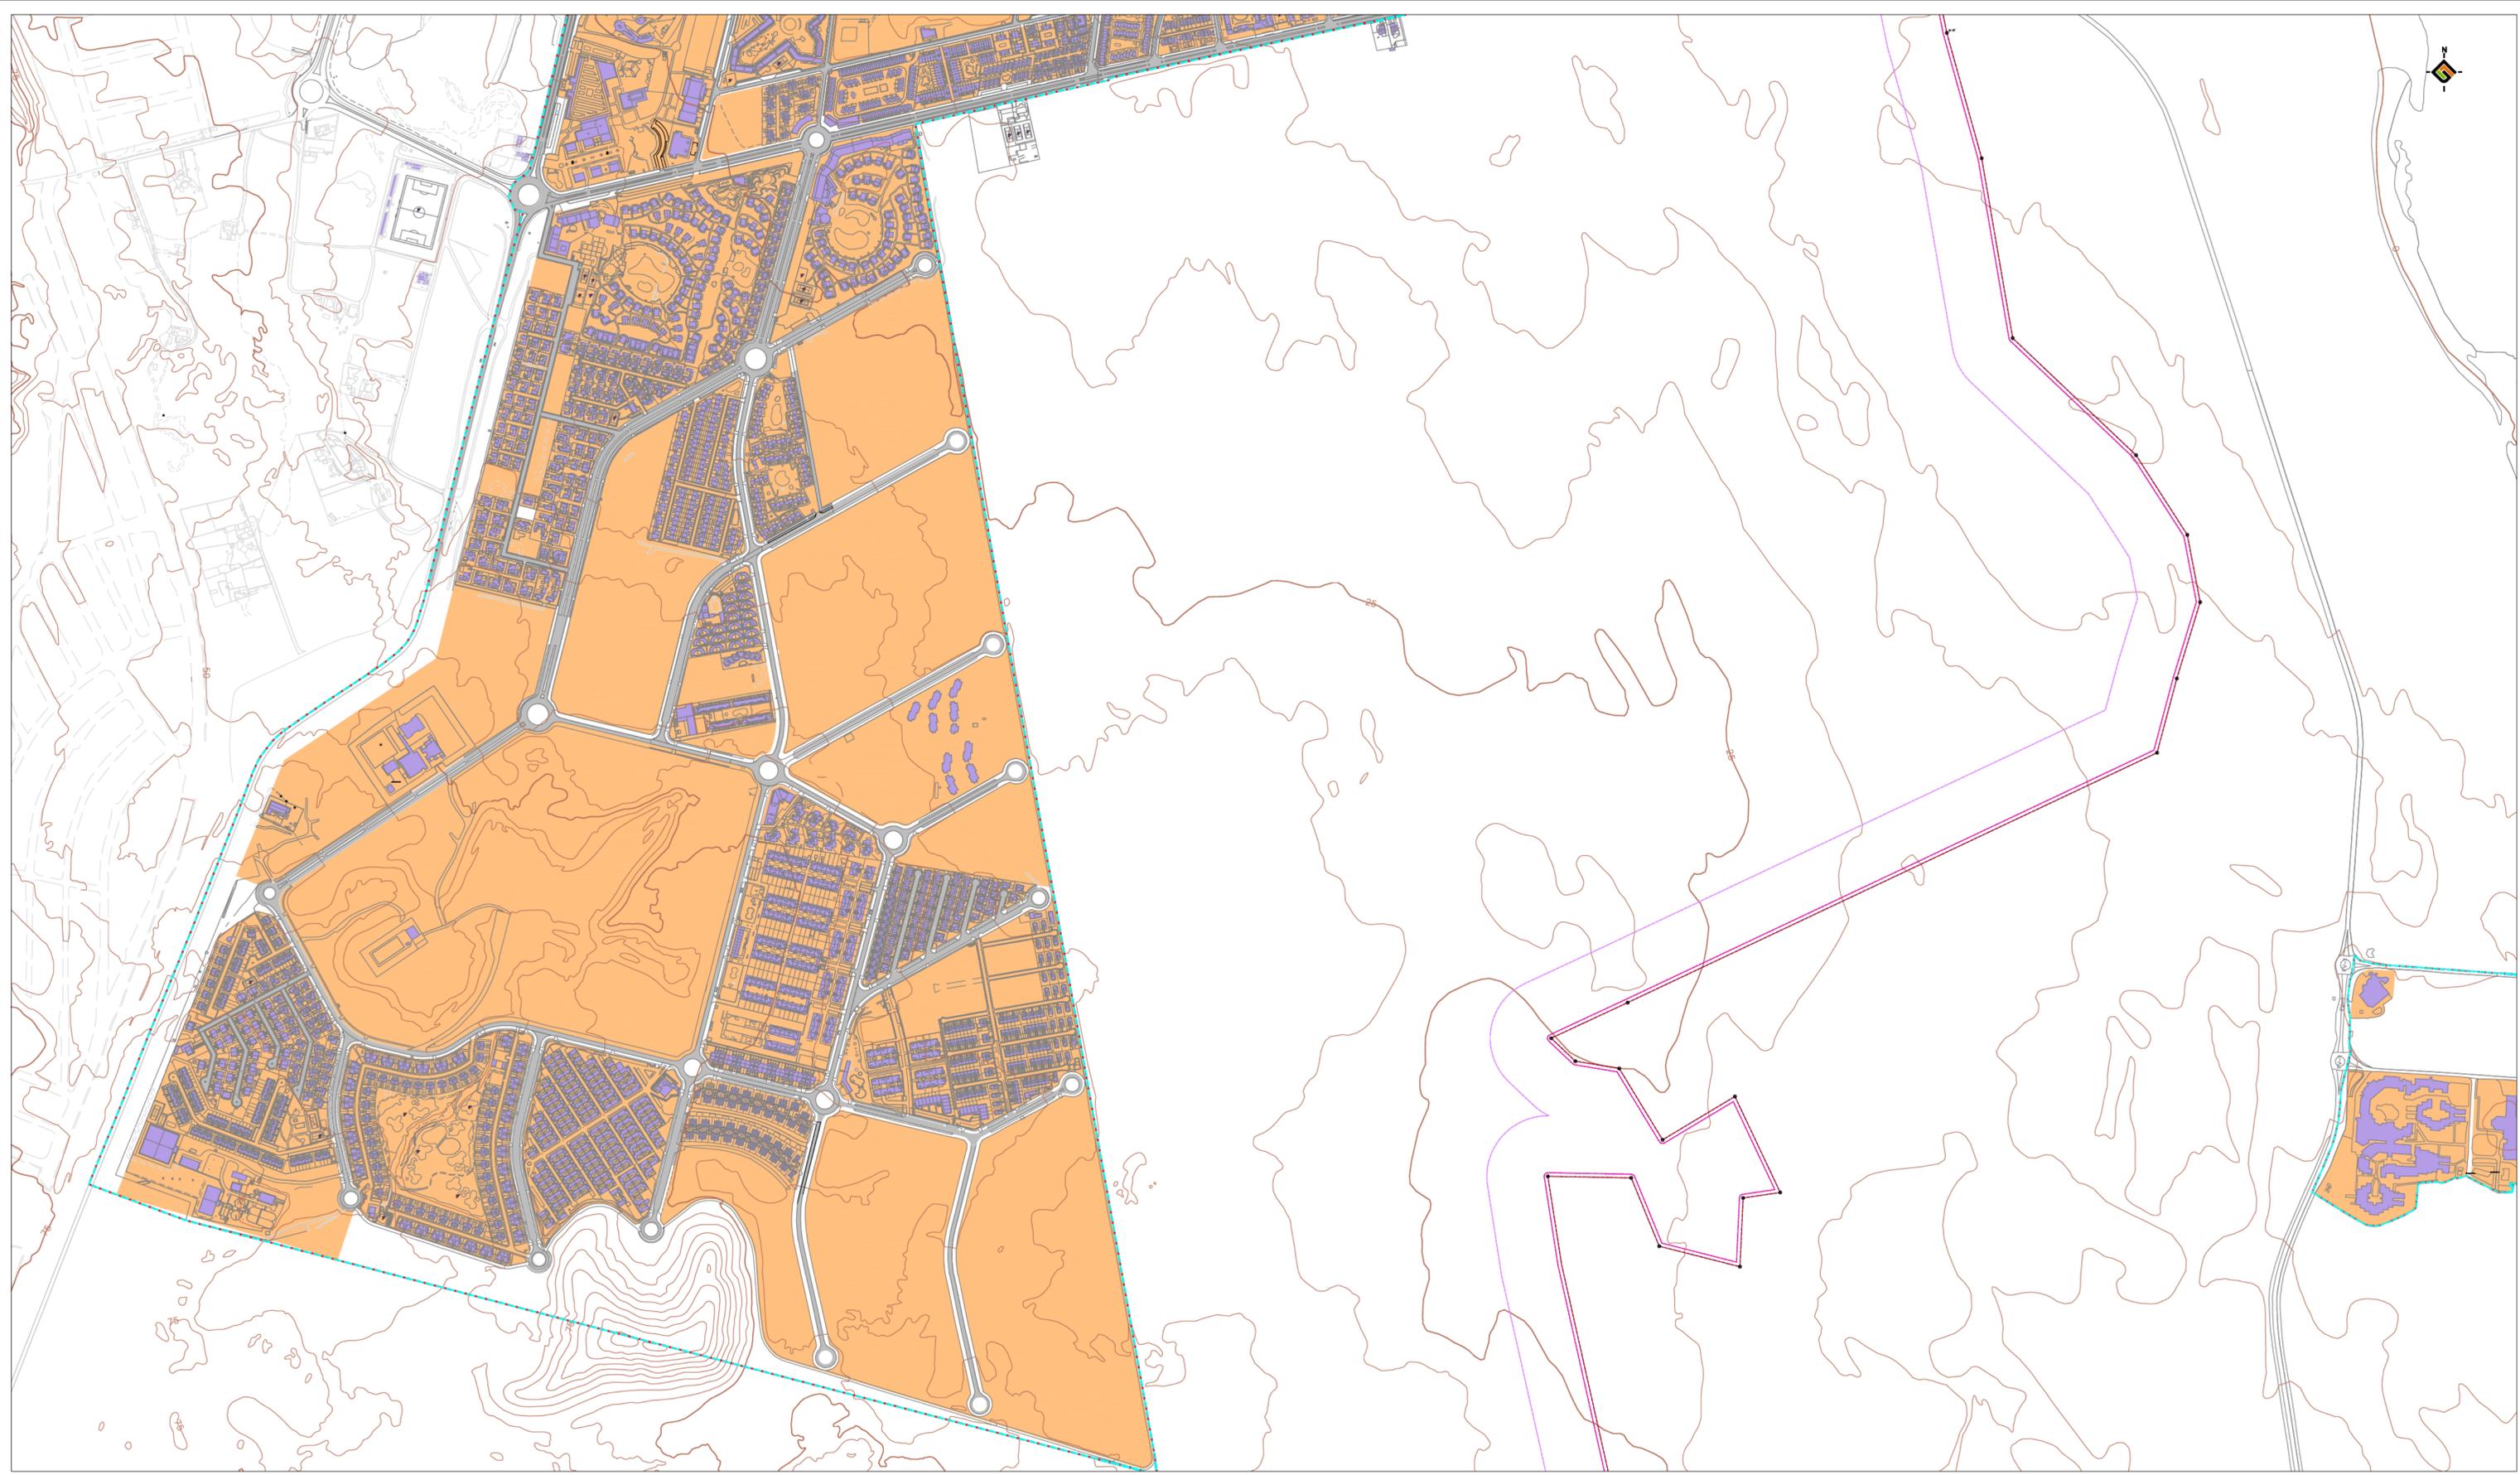

LEYENDA:
DELIMITACIONES:
 - - - LÍMITE DEL NÚCLEO
 - - - LÍMITE DE ESTUDIO

COSTAS
 - - - LÍMITE SERVIDUMBRE DE PROTECCIÓN
 - - - LÍMITE SERVIDUMBRE DE TRÁNSITO
 - - - DESLINDE DOMINIO PÚBLICO TERRESTRE Y MOJONES
 M-106 M-107

RELACIÓN VIARIO / PARCELACIÓN / OCUPACIÓN:
 ■ PARCELAS
 ■ EDIFICACIÓN
 ■ VIARIO

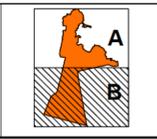

PLAN DE MODERNIZACIÓN, MEJORA E INCREMENTO DE LA COMPETITIVIDAD DE
CORRALEJO, LA OLIVA, FUERTEVENTURA
 PLANO: MORFOLOGÍA URBANA
RELACIÓN VIARIO / PARCELACIÓN / OCUPACIÓN
 REDACTOR:
 EQUIPO TÉCNICO DE
 GESPLAN

FECHA: **SEPTIEMBRE 2011**
 ESCALA:
 1 : 5.000
 Nº PLANO:
5.1.B

EXCMO. AYUNTAMIENTO DE LA OLIVA
 GOBIERNO DE CANARIAS