


**LEYENDA:**  
**DELIMITACIONES:**  
 - - - LÍMITE DEL NÚCLEO  
 - - - LÍMITE DE ESTUDIO


**COSTAS**  
 - - - LÍMITE SERVIDUMBRE DE PROTECCIÓN  
 - - - LÍMITE SERVIDUMBRE DE TRÁNSITO  
 - - - DESLINDE DOMINIO PÚBLICO TERRESTRE Y MOJONES

**RED DE ALTA Y BAJA TENSIÓN :**  
 - - - CABLE DE MEDIA TENSIÓN AÉREA DE 66 KV  
 - - - CABLE DE MEDIA TENSIÓN SOTERRADO DE 66 KV  
 - - - CABLE DE MEDIA TENSIÓN SOTERRADO EN ZONA URBANA - 3 X 25 - 110mm<sup>2</sup>  
 - - - CABLE DE BAJA TENSIÓN SOTERRADO

□ ARQUETAS DE ELÉCTRICIDAD  
 ● ESTACIÓN TRANSFORMADORA  
 ● ESTACIÓN TRANSFORMADORA PRIVADA  
 ☒ TORRES ELÉCTRICAS

▨ CABLE BAJA TENSIÓN SOTERRADO-INFORMACIÓN CAMPO  
 ▨ CABLE BAJA TENSIÓN AÉREO-INFORMACIÓN CAMPO  
 □ SUBESTACIÓN PRINCIPAL

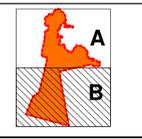

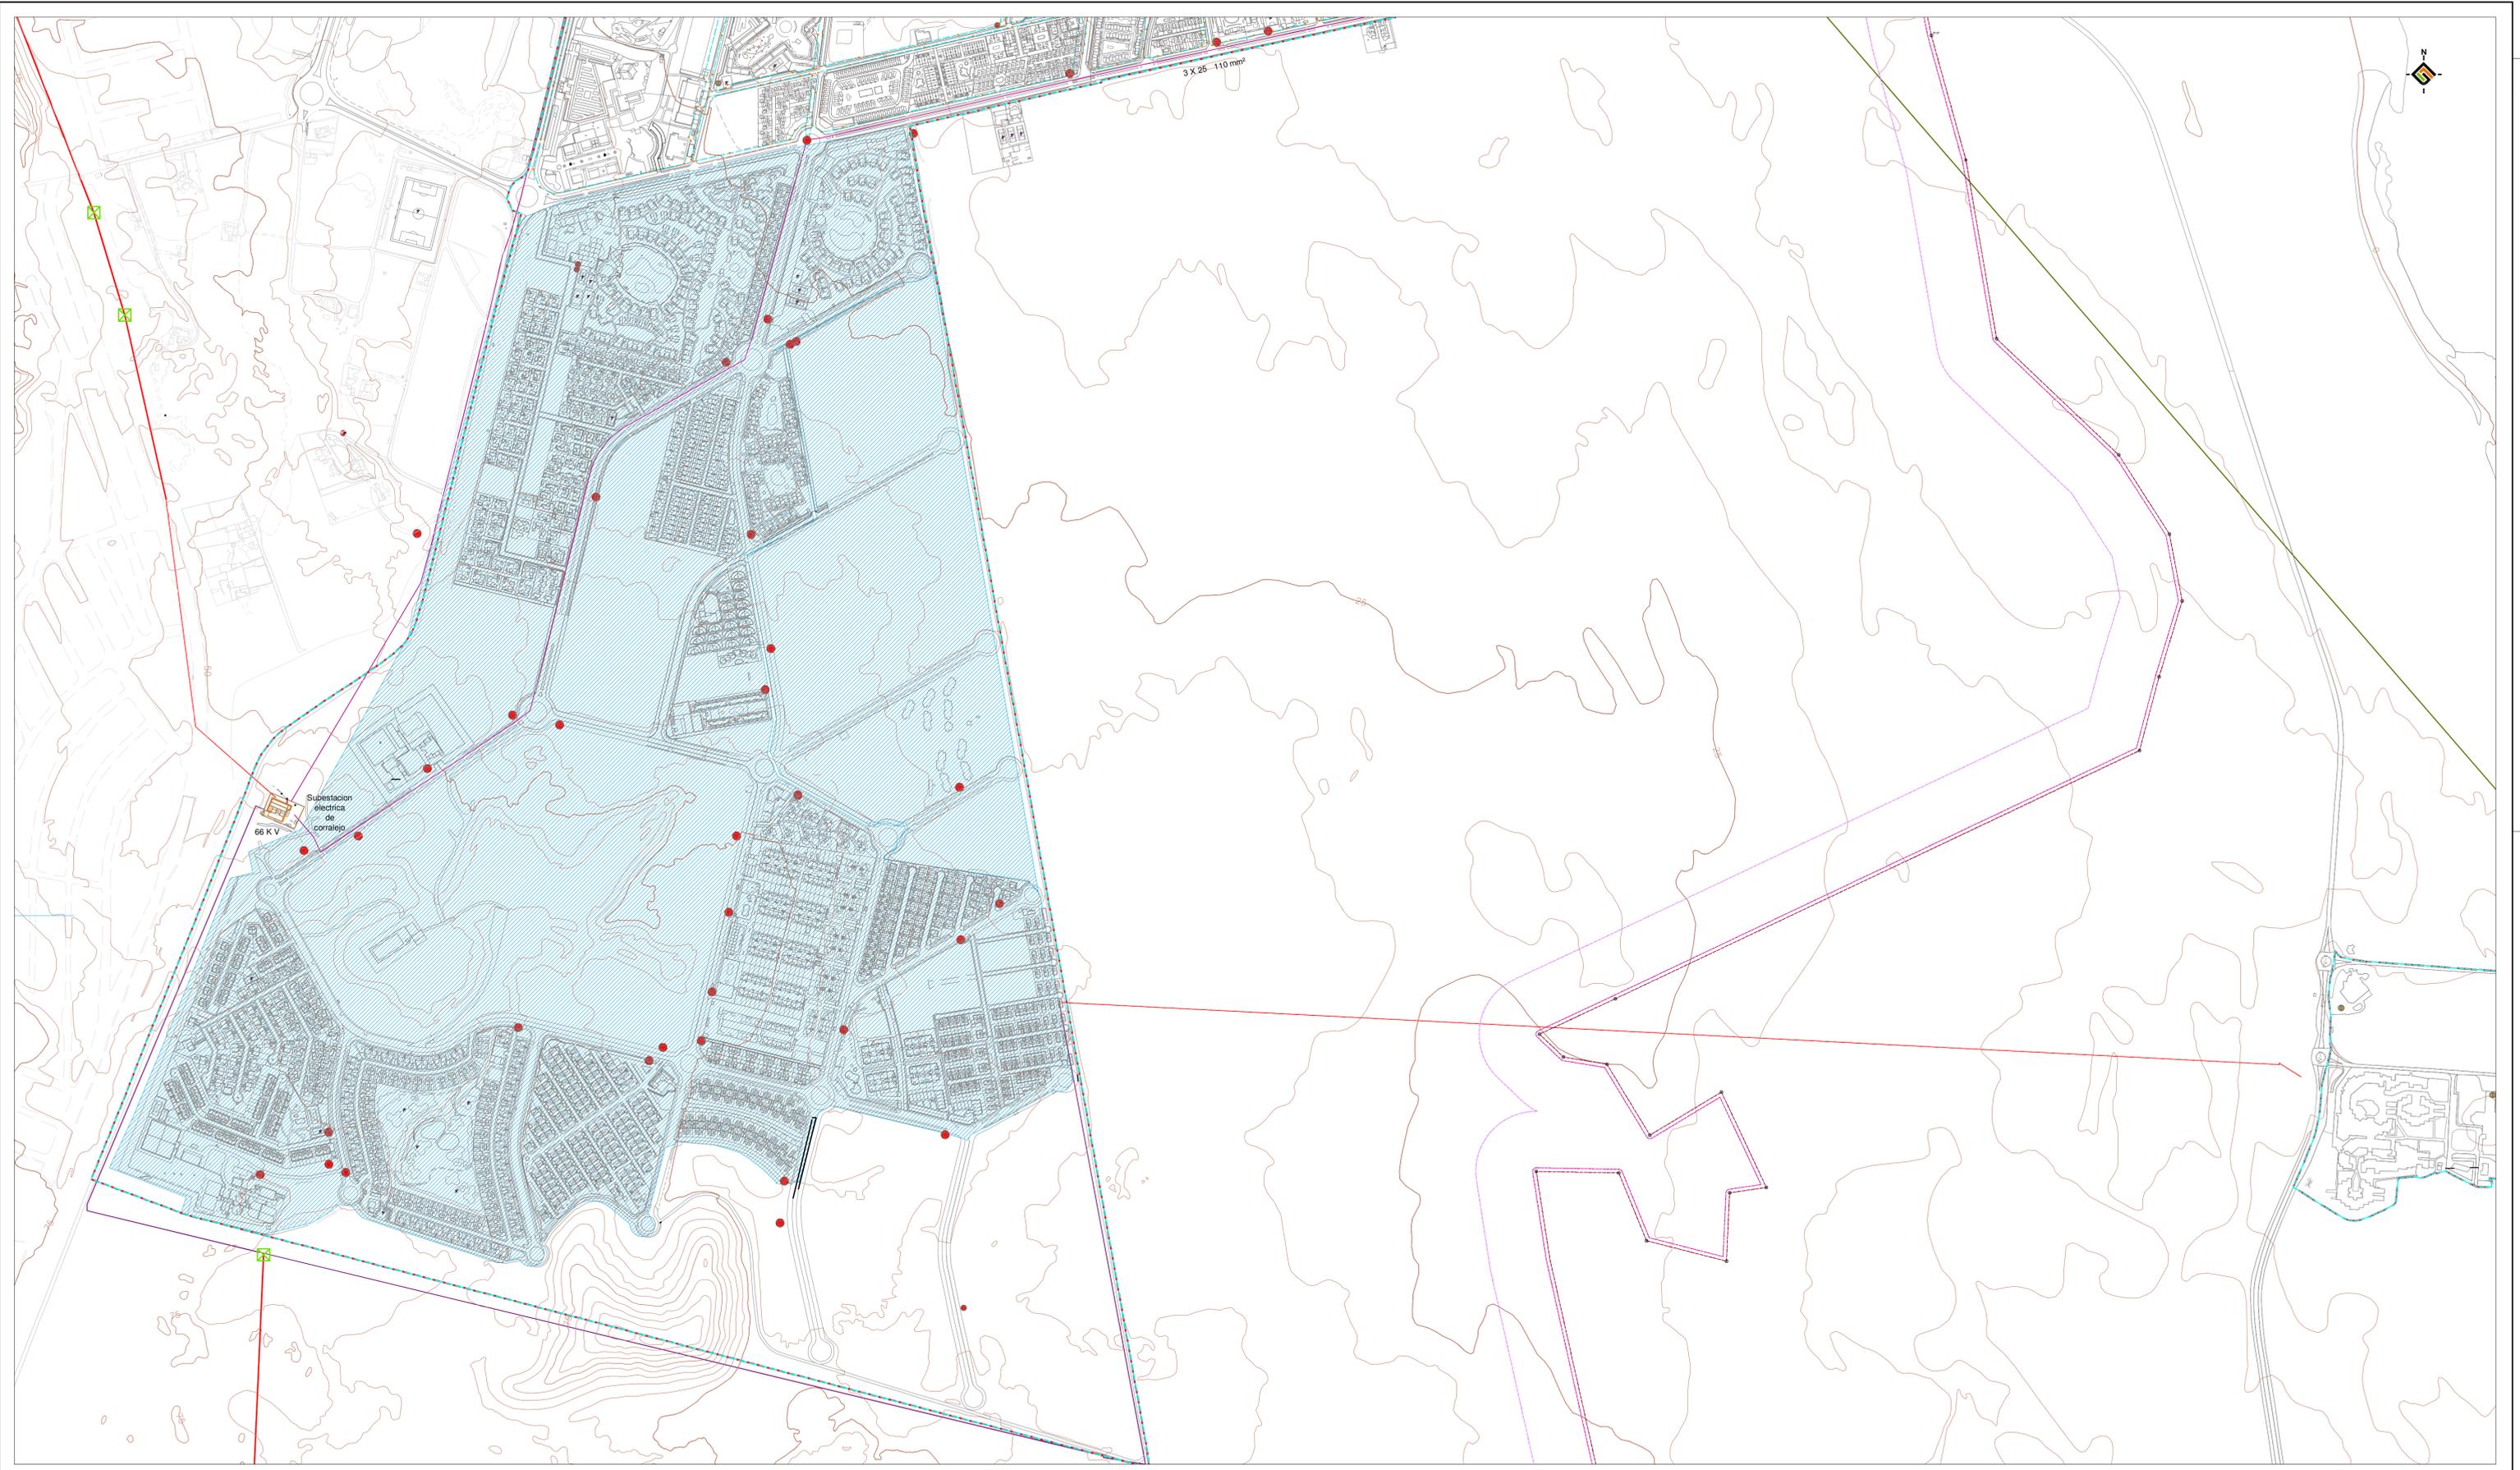


**LEYENDA:**  
**DELIMITACIONES:**  
 - - - LÍMITE DEL NÚCLEO  
 - - - LÍMITE DE ESTUDIO

**COSTAS**  
 - - - LÍMITE SERVIDUMBRE DE PROTECCIÓN  
 - - - LÍMITE SERVIDUMBRE DE TRÁNSITO  
 - - - DESLINDE DOMINIO PÚBLICO TERRESTRE Y MOJONES

**RED DE ALTA Y BAJA TENSIÓN :**  
 - - - CABLE DE MEDIA TENSIÓN AÉREA DE 66 KV  
 - - - CABLE DE MEDIA TENSIÓN SOTERRADO DE 66 KV  
 - - - CABLE DE MEDIA TENSIÓN SOTERRADO EN ZONA URBANA - 3 X 25 - 110mm²  
 - - - CABLE DE BAJA TENSIÓN SOTERRADO

□ ARQUETAS DE ELÉCTRICIDAD  
 ● ESTACIÓN TRANSFORMADORA  
 ● ESTACIÓN TRANSFORMADORA PRIVADA  
 ⊠ TORRES ELÉCTRICAS

▨ CABLE BAJA TENSIÓN SOTERRADO-INFORMACIÓN CAMPO  
 ▨ CABLE BAJA TENSIÓN AÉREO-INFORMACIÓN CAMPO  
 □ SUBESTACIÓN PRINCIPAL

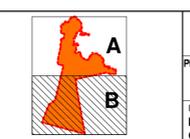

**PLAN DE MODERNIZACIÓN, MEJORA E INCREMENTO DE LA COMPETITIVIDAD DE**  
**CORRALEJO, LA OLIVA, FUERTEVENTURA**  
**RED DE ALTA Y BAJA TENSIÓN**

PLANO INFORMACIÓN ESTADO Y CAPACIDAD DE LAS INFRAESTRUCTURAS Y SERVICIOS - INFRAESTRUCTURAS ENERGÉTICAS

REDACTOR:  
 EQUIPO TÉCNICO DE  
 GESPLAN

FECHA: SEPTIEMBRE 2011  
 ESCALA: 1 : 5.000  
 Nº PLANO: **7.6.B**

EXCMO. AYUNTAMIENTO DE LA OLIVA  
 GOBIERNO DE LAS CAÑADAS