




A.00

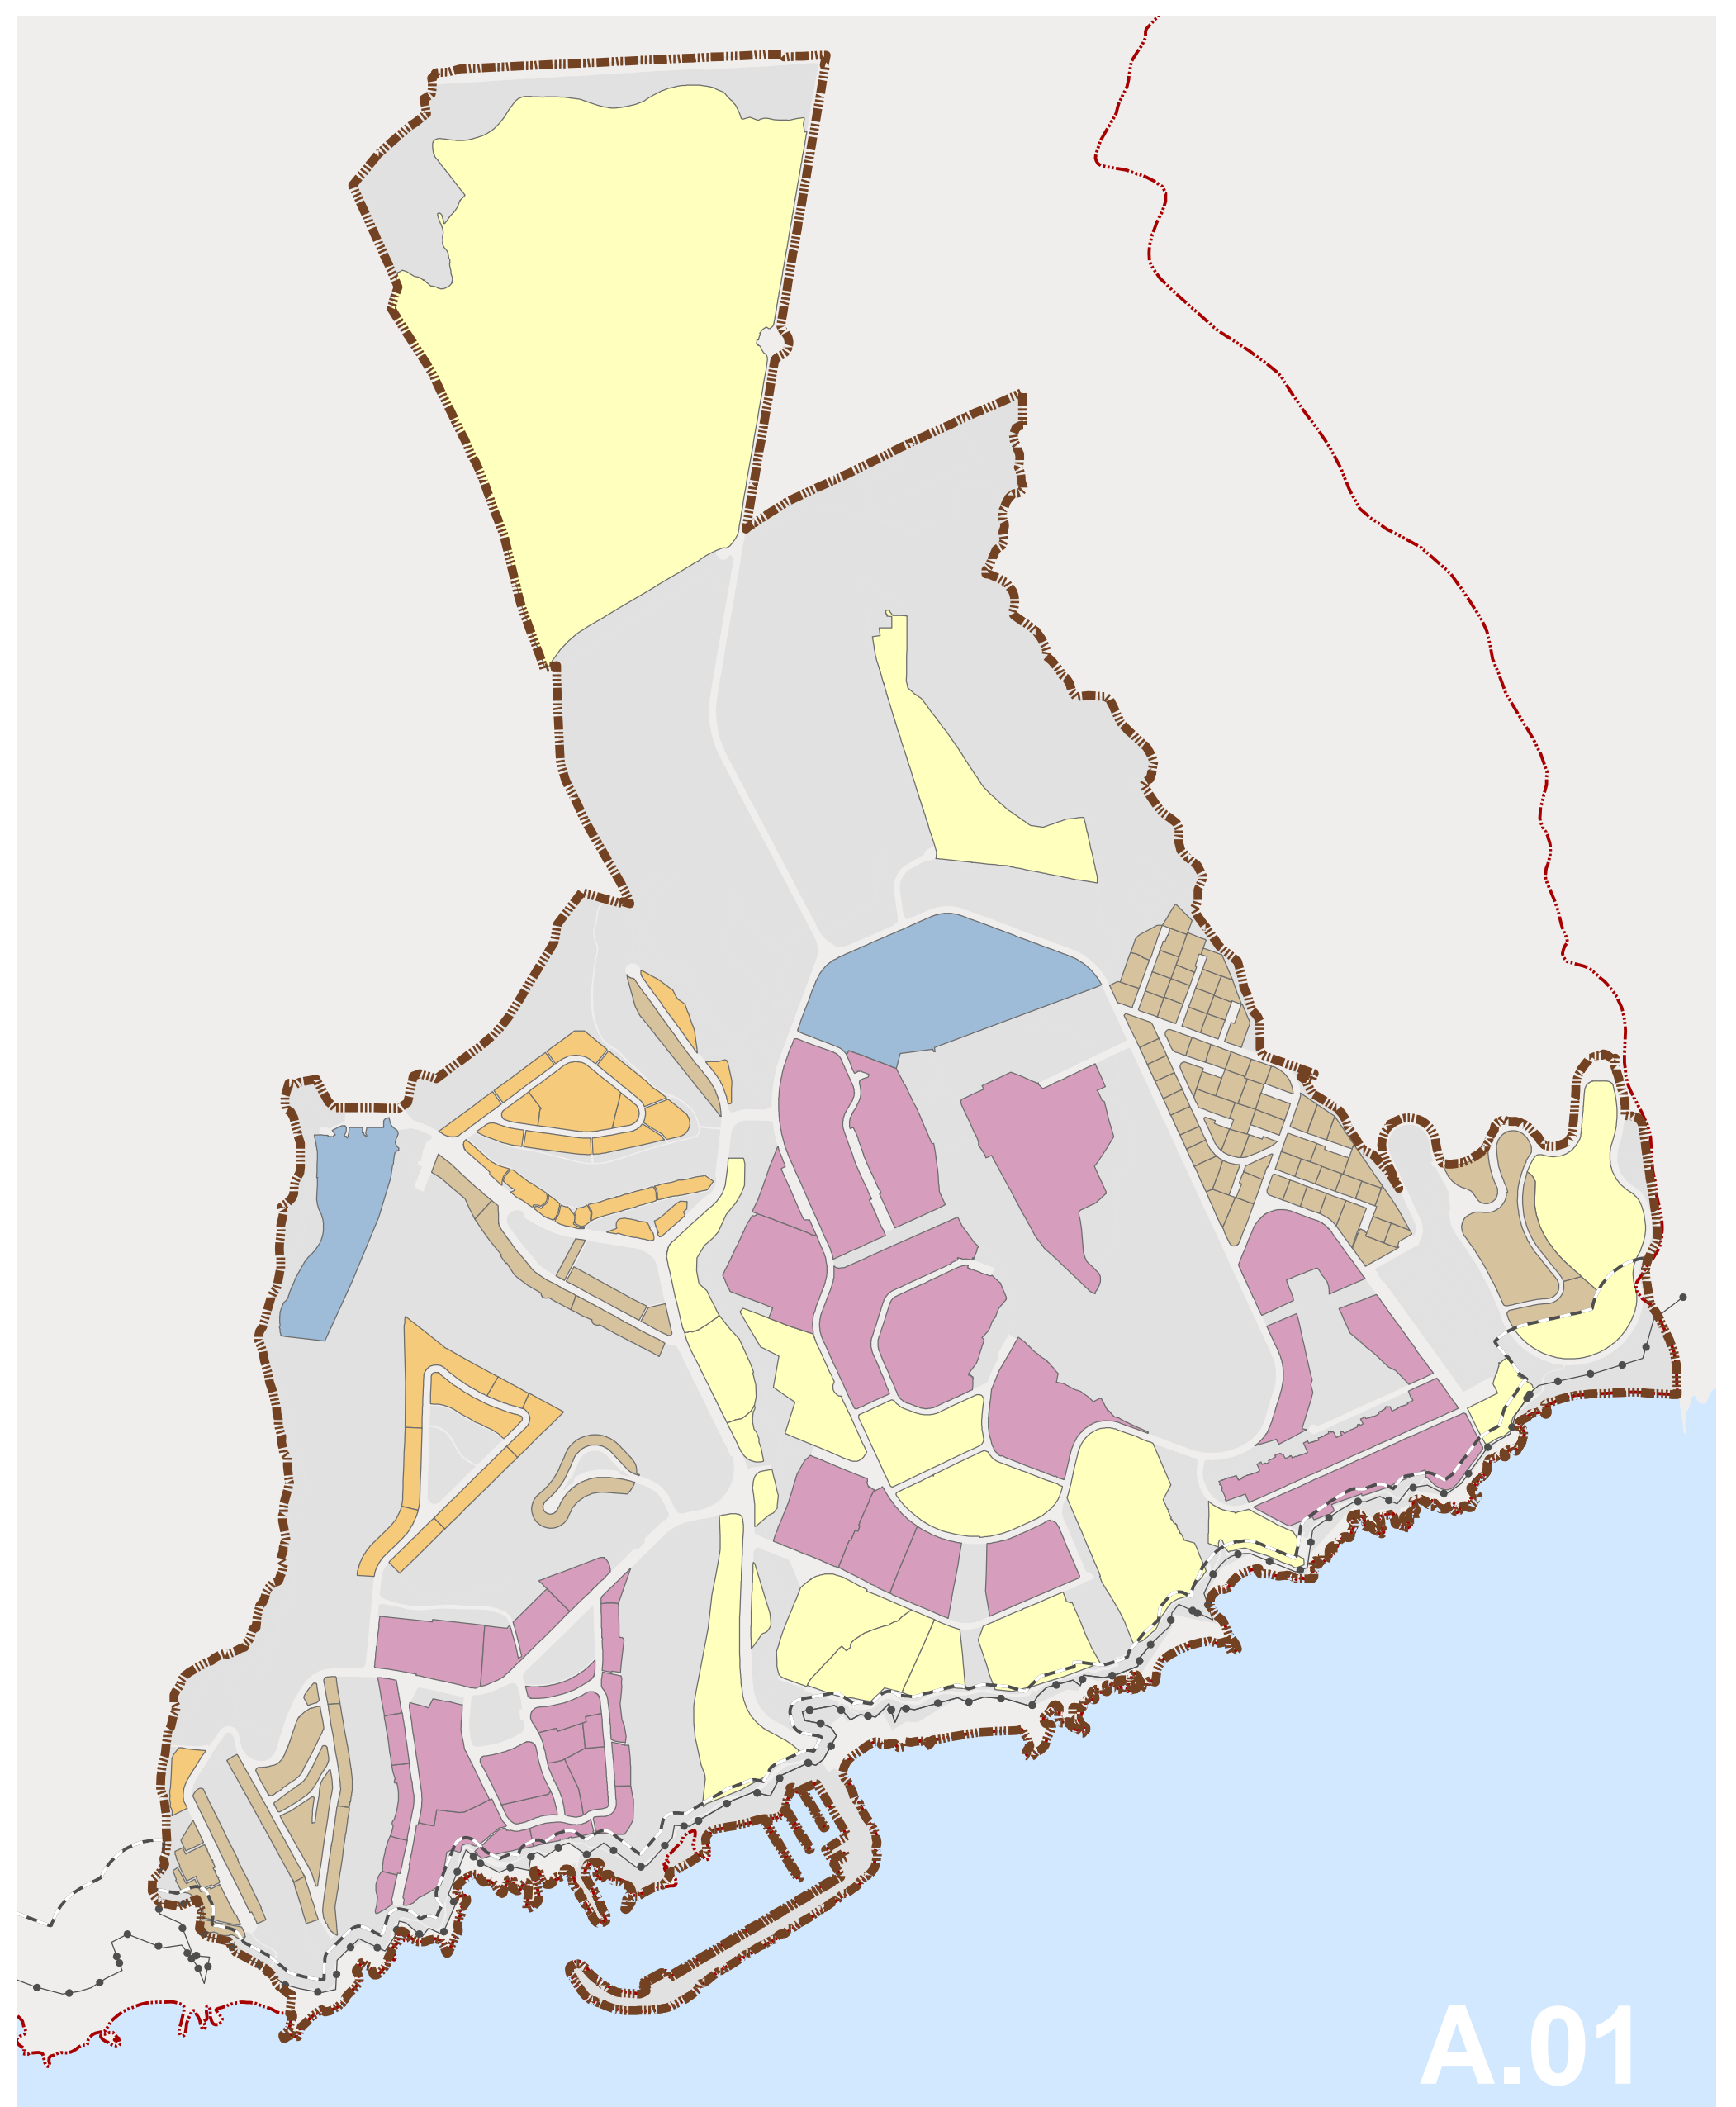

A.01

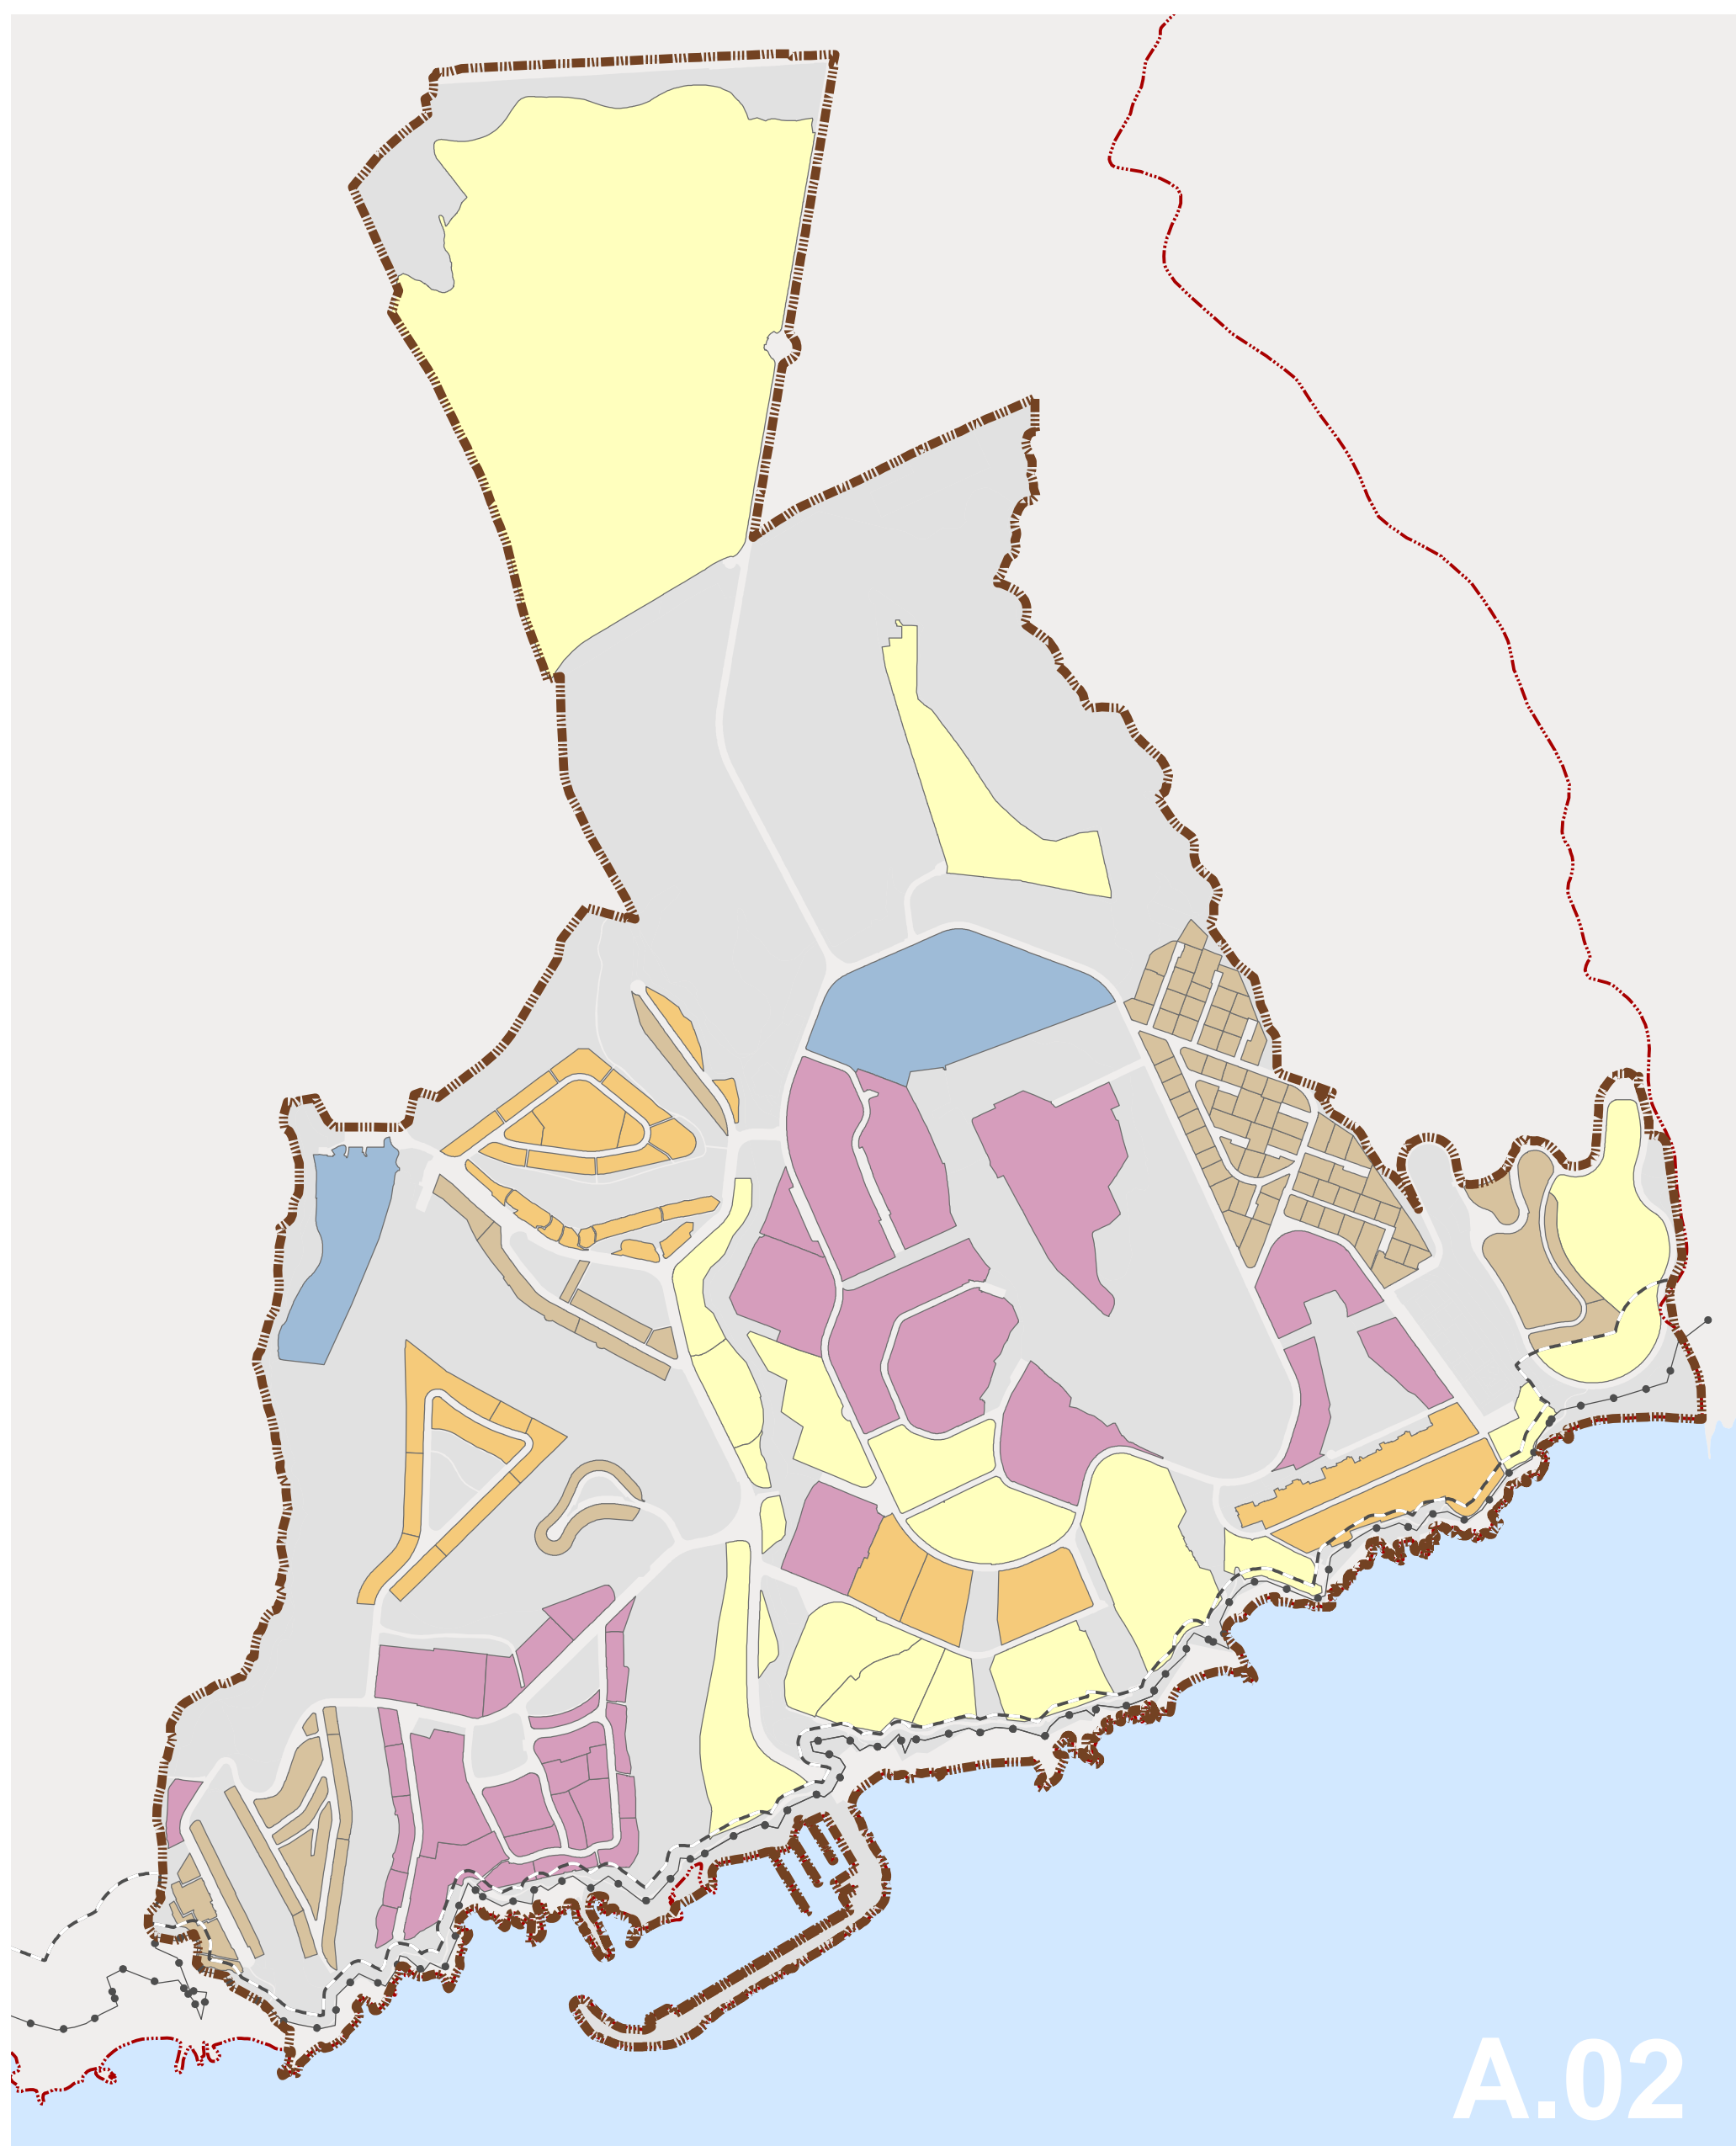

A.02

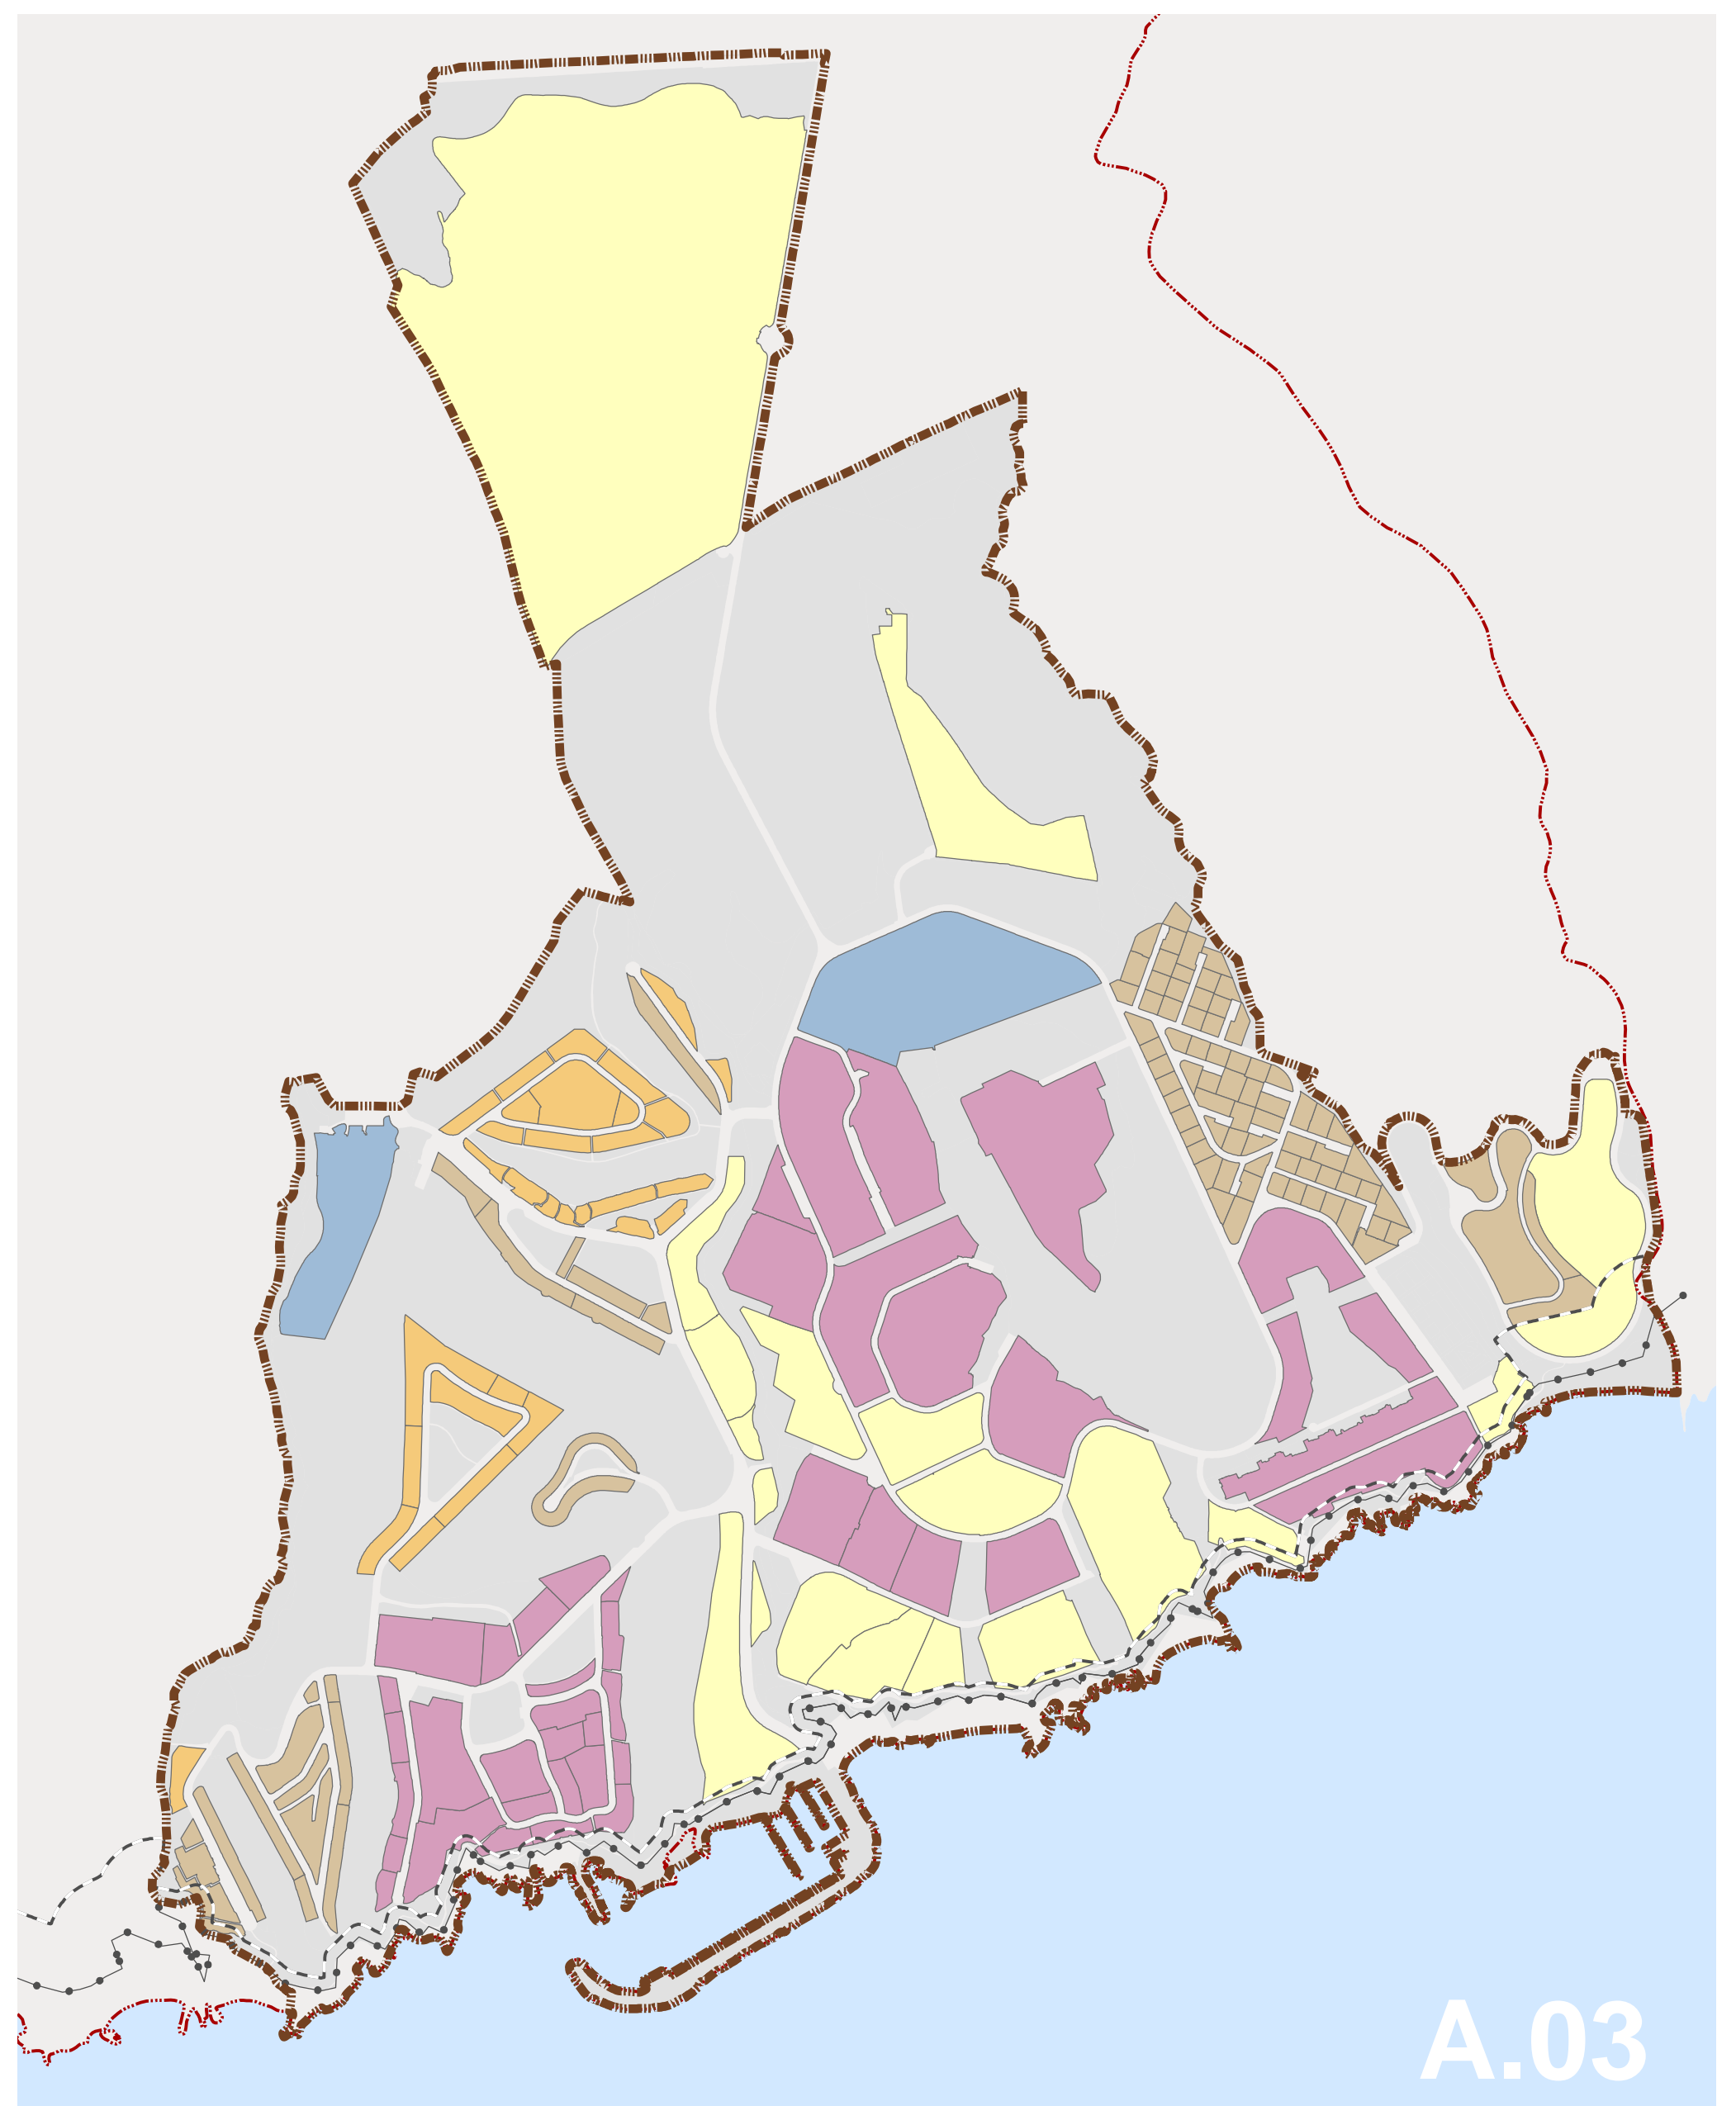

A.03

ALTERNATIVA 0

- MIXTO
- RESIDENCIAL
- TURÍSTICO
- TURÍSTICO DEPORTIVO

ALTERNATIVA 2

- RESIDENCIAL
- TURÍSTICO
- TURÍSTICO DEPORTIVO

ESPECIALIZACIÓN DE USOS

- RESIDENCIAL
- TURÍSTICO

ALTERNATIVA 1

- RESIDENCIAL
- TURÍSTICO
- TURÍSTICO DEPORTIVO

ALTERNATIVA 3

- RESIDENCIAL
- TURÍSTICO
- TURÍSTICO DEPORTIVO

ESPECIALIZACIÓN DE USOS

- RESIDENCIAL
- TURÍSTICO

- RESIDENCIAL
- TURÍSTICO

LIMITES

- ÁMBITO DE ACTUACIÓN
- TÉRMINO MUNICIPAL
- COSTAS**
- LÍNEA DE DESLINDE
- LÍNEA LÍMITE DE PROTECCIÓN

<p>PLAN DE MODERNIZACIÓN, MEJORA E INCREMENTO DE LA COMPETITIVIDAD DE SAN MIGUEL DE ABONA, TENERIFE</p>		
<p>PLANO: ORDENACIÓN SISTEMA ALOJATIVO</p>		<p>FECHA: MAYO 2015 ESCALA: 1:10.000 DIN-A1 ORIGINAL MAPA / PLANO: 0-1.5 HOJA: 1/1</p>
<p>REDACTOR: EQUIPO TÉCNICO DE GESPLAN</p>		