
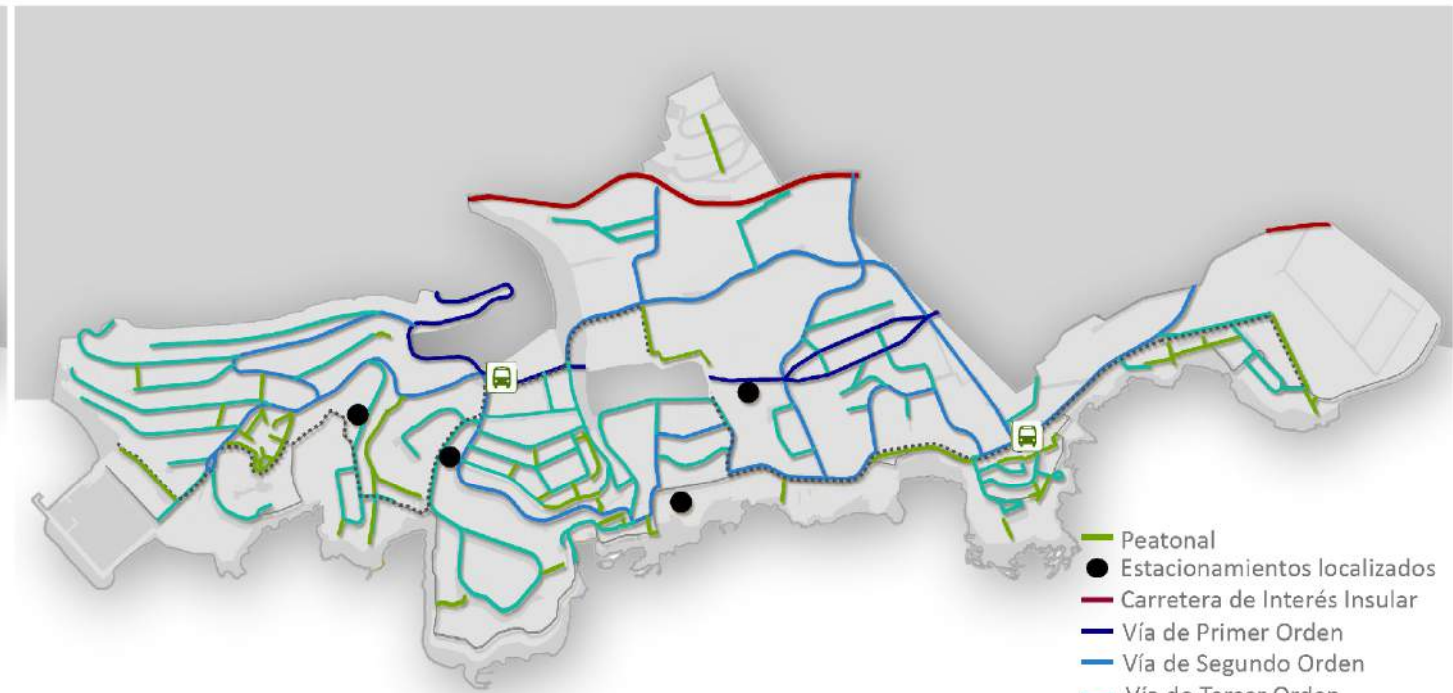


# ALT. 00 ALT. 01 ALT. 02

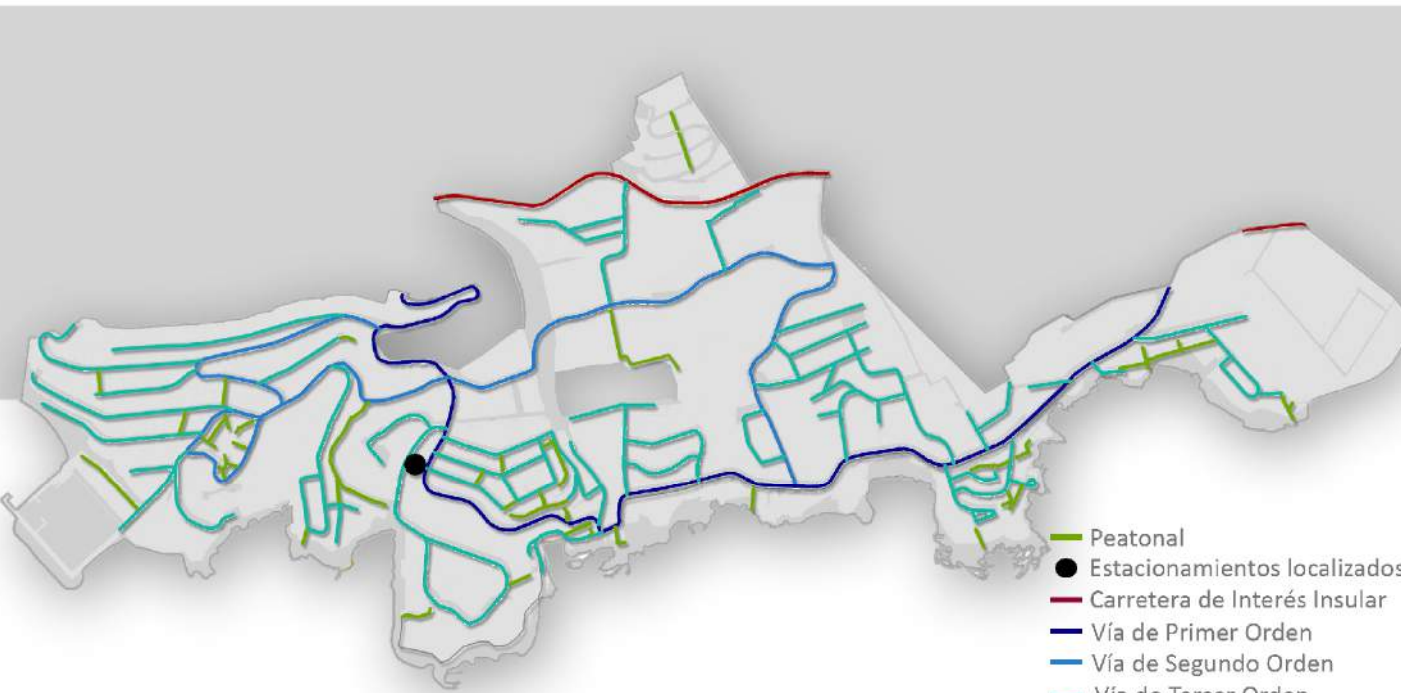

- TRANSPORTE PÚBLICO. PARADA PREFERENTE
- ESTACIONAMIENTOS LOCALIZADOS
- CARRETERA DE INTERÉS INSULAR
- VÍA DE PRIMER ORDEN
- VÍA DE SEGUNDO ORDEN
- VÍA DE TERCER ORDEN
- ..... RECORRIDO CICLISTA
- PEATONAL
- ÁMBITO DE ACTUACIÓN

**PLAN DE MODERNIZACIÓN, MEJORA E INCREMENTO DE LA COMPETITIVIDAD DE PUERTO SANTIAGO, SANTIAGO DEL TEIDE-GUÍA DE ISORA, TENERIFE**

PLANO: ORDENACIÓN

**SISTEMA VIARIO**

REDACTOR: EQUIPO TÉCNICO DE GESPLAN

EXCMO. AYUNTAMIENTO DE GUÍA DE ISORA | EXCMO. AYUNTAMIENTO DE SANTIAGO DEL TEIDE | Gobierno de Canarias

FECHA:	MAYO 2015
ESCALA:	1:8.000
DIN-A1 ORIGINAL	
MAPA / PLANO:	<b>O-1.1</b>
HOJA:	<b>1/1</b>