


ESTADO ALINEACIONES LINEA DE EDIFICACION CARRETERA FV-2
TRAMO 1 Borde izquierdo, entre PK 82+360 (GLORIETA ALDIANA) y PK 83+420 (GLORIETA CALLE QUIJOTE)

TIPO	LONGITUD	P.K.	COORDEN_X	COORDEN_Y	RADIO	PARAMETRO	AZIMUT
RECTA	7.375	0.000	567097.019	3104153.847			250.0857
CIRC.	23.893	7.375	567091.798	3104148.639	-55.000		250.0857
RECTA	29.277	31.267	567079.013	3104128.676			222.4303
CLOT.	25.159	60.544	567068.912	3104101.197			
CIRC.	126.924	85.704	567058.240	3104077.991	98.500		49.781
CLOT.	56.565	212.628	566952.534	3104026.902			74.644
RECTA	5.897	269.193	566900.373	3104048.292			330.8733
CLOT.	32.359	275.090	566895.156	3104051.041			26.377
CIRC.	7.898	307.449	566864.474	3104058.398	-21.500		282.9651
RECTA	43.248	315.347	566857.406	3104054.973			218.7539
RECTA	1.483	358.595	566844.850	3104013.588	$\theta = 40'34''06''$		173.6778
CLOT.	46.146	360.078	566845.445	3104012.230			50.379
CIRC.	46.100	406.224	566857.827	3103968.150	55.000		200.3846
RECTA	11.034	452.324	566839.366	3103927.372			223.9431
CIRC.	36.148	463.358	566835.313	3103917.109	55.000		196.7365
CLOT.	51.118	499.506	566825.593	3103882.965			53.023
RECTA	3.644	550.623	566785.434	3103852.135			268.1614
CIRC.	26.803	554.269	566782.236	3103850.367	-45.000		268.1614
RECTA	45.930	581.071	566763.798	3103831.481			230.2434
CIRC.	10.440	627.000	566742.789	3103790.637	-125.000		230.2434
RECTA	76.147	637.440	566738.407	3103781.165			224.5264
CIRC.	56.116	713.587	566709.349	3103710.781	-668.000		224.9264
		769.703	566690.136	3103658.074			219.5784


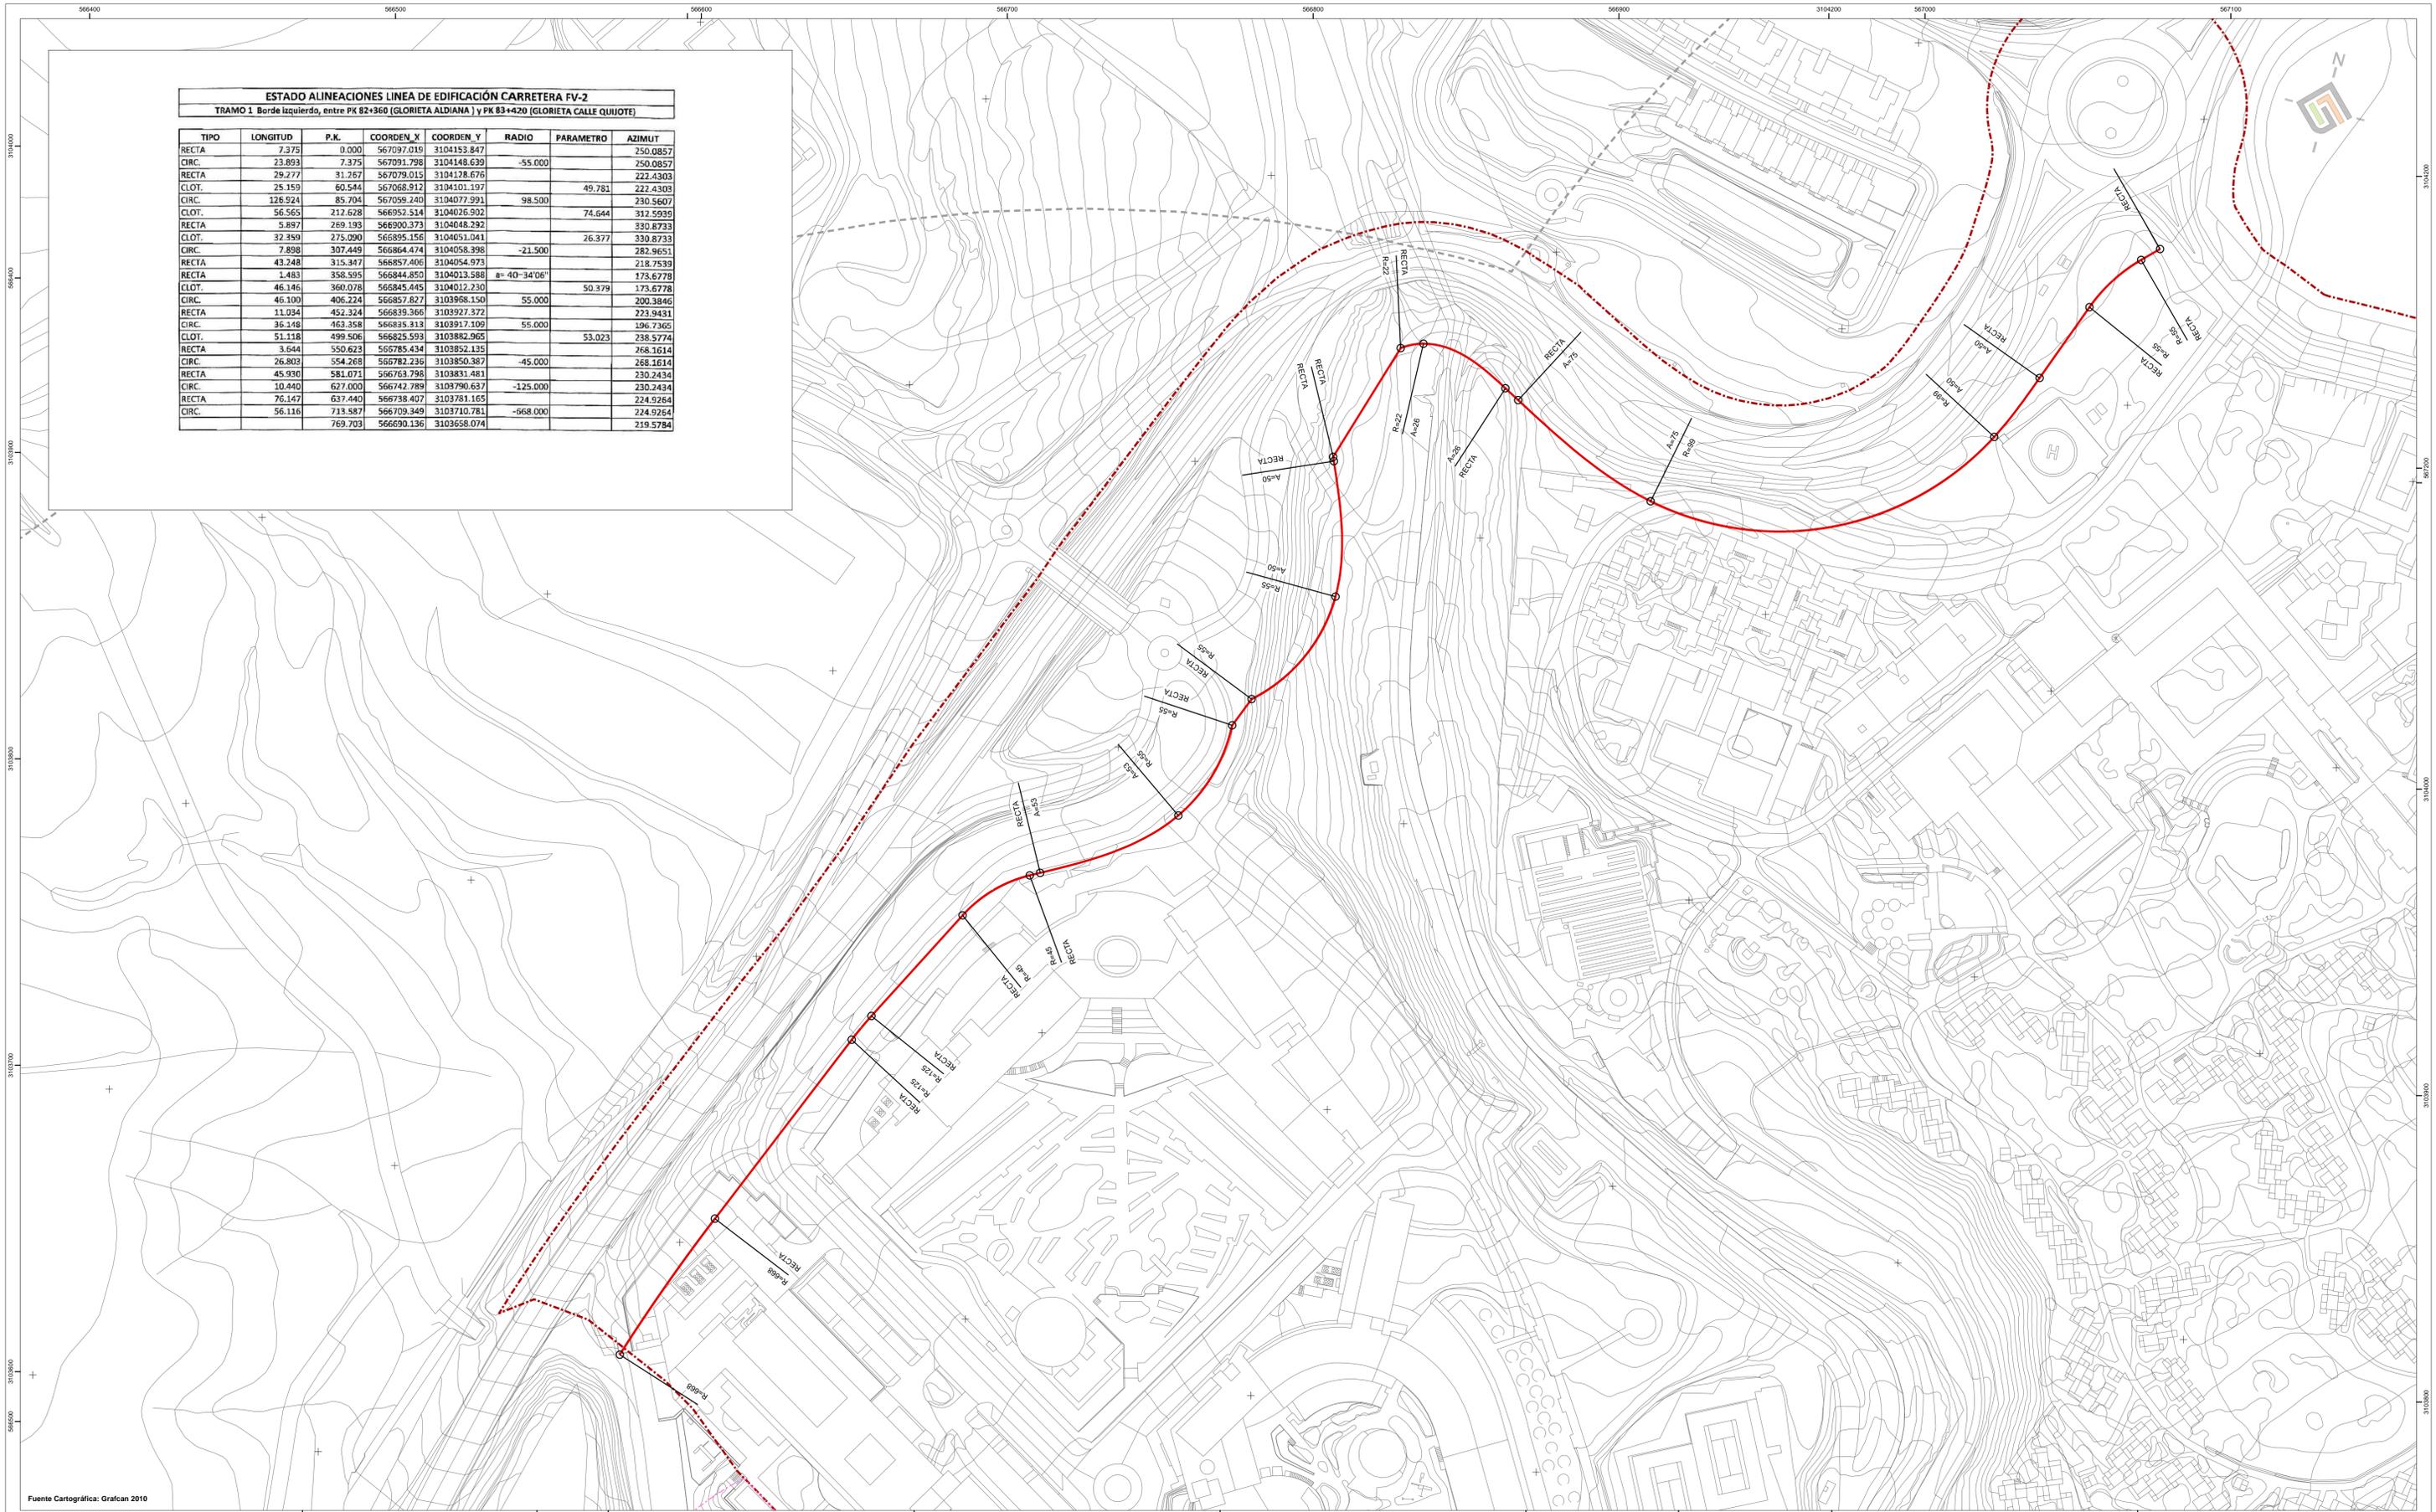


Fuente Cartográfica: Grafcan 2010

Leyenda

- Delimitaciones
 - Limite del Ambito de Actuación
 - Deslindes de Costas
 - Dominio Público
 - Servidumbre de Protección
 - Servidumbre de Tránsito
 - Zona de Influencia
- Línea Límite de Edificación**
 - Tramo 1
 - Tramo 2
 - Tramo 3
 - Tramo 4
 - Tramo 5

Fuente del Estado de Alineaciones: Cabildo de Fuerteventura

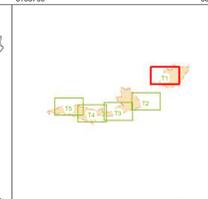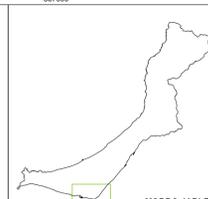

Plan para la Modernización, Mejora e Incremento de la Competitividad de Morro Jable, Pájara, Fuerteventura

FECHA: MAYO 2015
 ESCALA: 1:1.000
 Nº PLANO: 10.8.1-T1


O. 10.8.1 LÍNEA LÍMITE DE EDIFICACIÓN. TRAMO 1

REDACTOR: EQUIPO TÉCNICO GESPLAN S.A.
 NAVEGADOR: gesplan

EXCMO. AYUNTAMIENTO DE PÁJARA
 Gobierno de Canarias

ESTADO ALINEACIONES LINEA DE EDIFICACIÓN CARRETERA FV-2
TRAMO 2 Borde derecho, entre PK 83+420 (GLORIETA CALLE QUIJOTE) y PK 84+250 (GLORIETA CALLE BICOCHO)

TIPO	LONGITUD	P.K.	COORDEN X	COORDEN Y	RADIO	PARAMETRO	AZIMUT
CIRC.	33.898	0.000	566539.198	3103421.537	-90.000		222.4609
CIRC.	9.154	33.898	566533.679	3103388.283	20.000		198.4829
CIRC.	18.146	43.052	566531.832	3103379.409	475.000		227.6207
CLOT.	30.712	61.198	566523.891	3103363.094		120.781	230.0527
RECTA	44.278	91.909	566509.340	3103336.050			232.1107
CIRC.	85.418	136.187	566487.942	3103297.287	153.000		232.1107
RECTA	285.055	221.605	566428.434	3103237.557			267.6526
RECTA	21.903	506.660	566179.392	3103098.870	a= 98-33'20"		158.1463
RECTA	186.266	528.564	566192.777	3103081.532	a= 98-29'46"		267.5867
RECTA	2.219	714.829	566030.137	3102990.740	a= 98-21'34"		332.4306
RECTA	21.095	717.048	566028.200	3102991.822	a= 51-50'52"		390.0393
CIRC.	20.488	738.143	566024.913	3103012.650	-2825.000		266.9743
RECTA	52.505	758.632	566007.157	3103002.437			266.5126
RECTA	34.753	811.137	565961.750	3102976.074	a= 15-27'44"		283.6929
		845.889	565928.131	3102967.269			

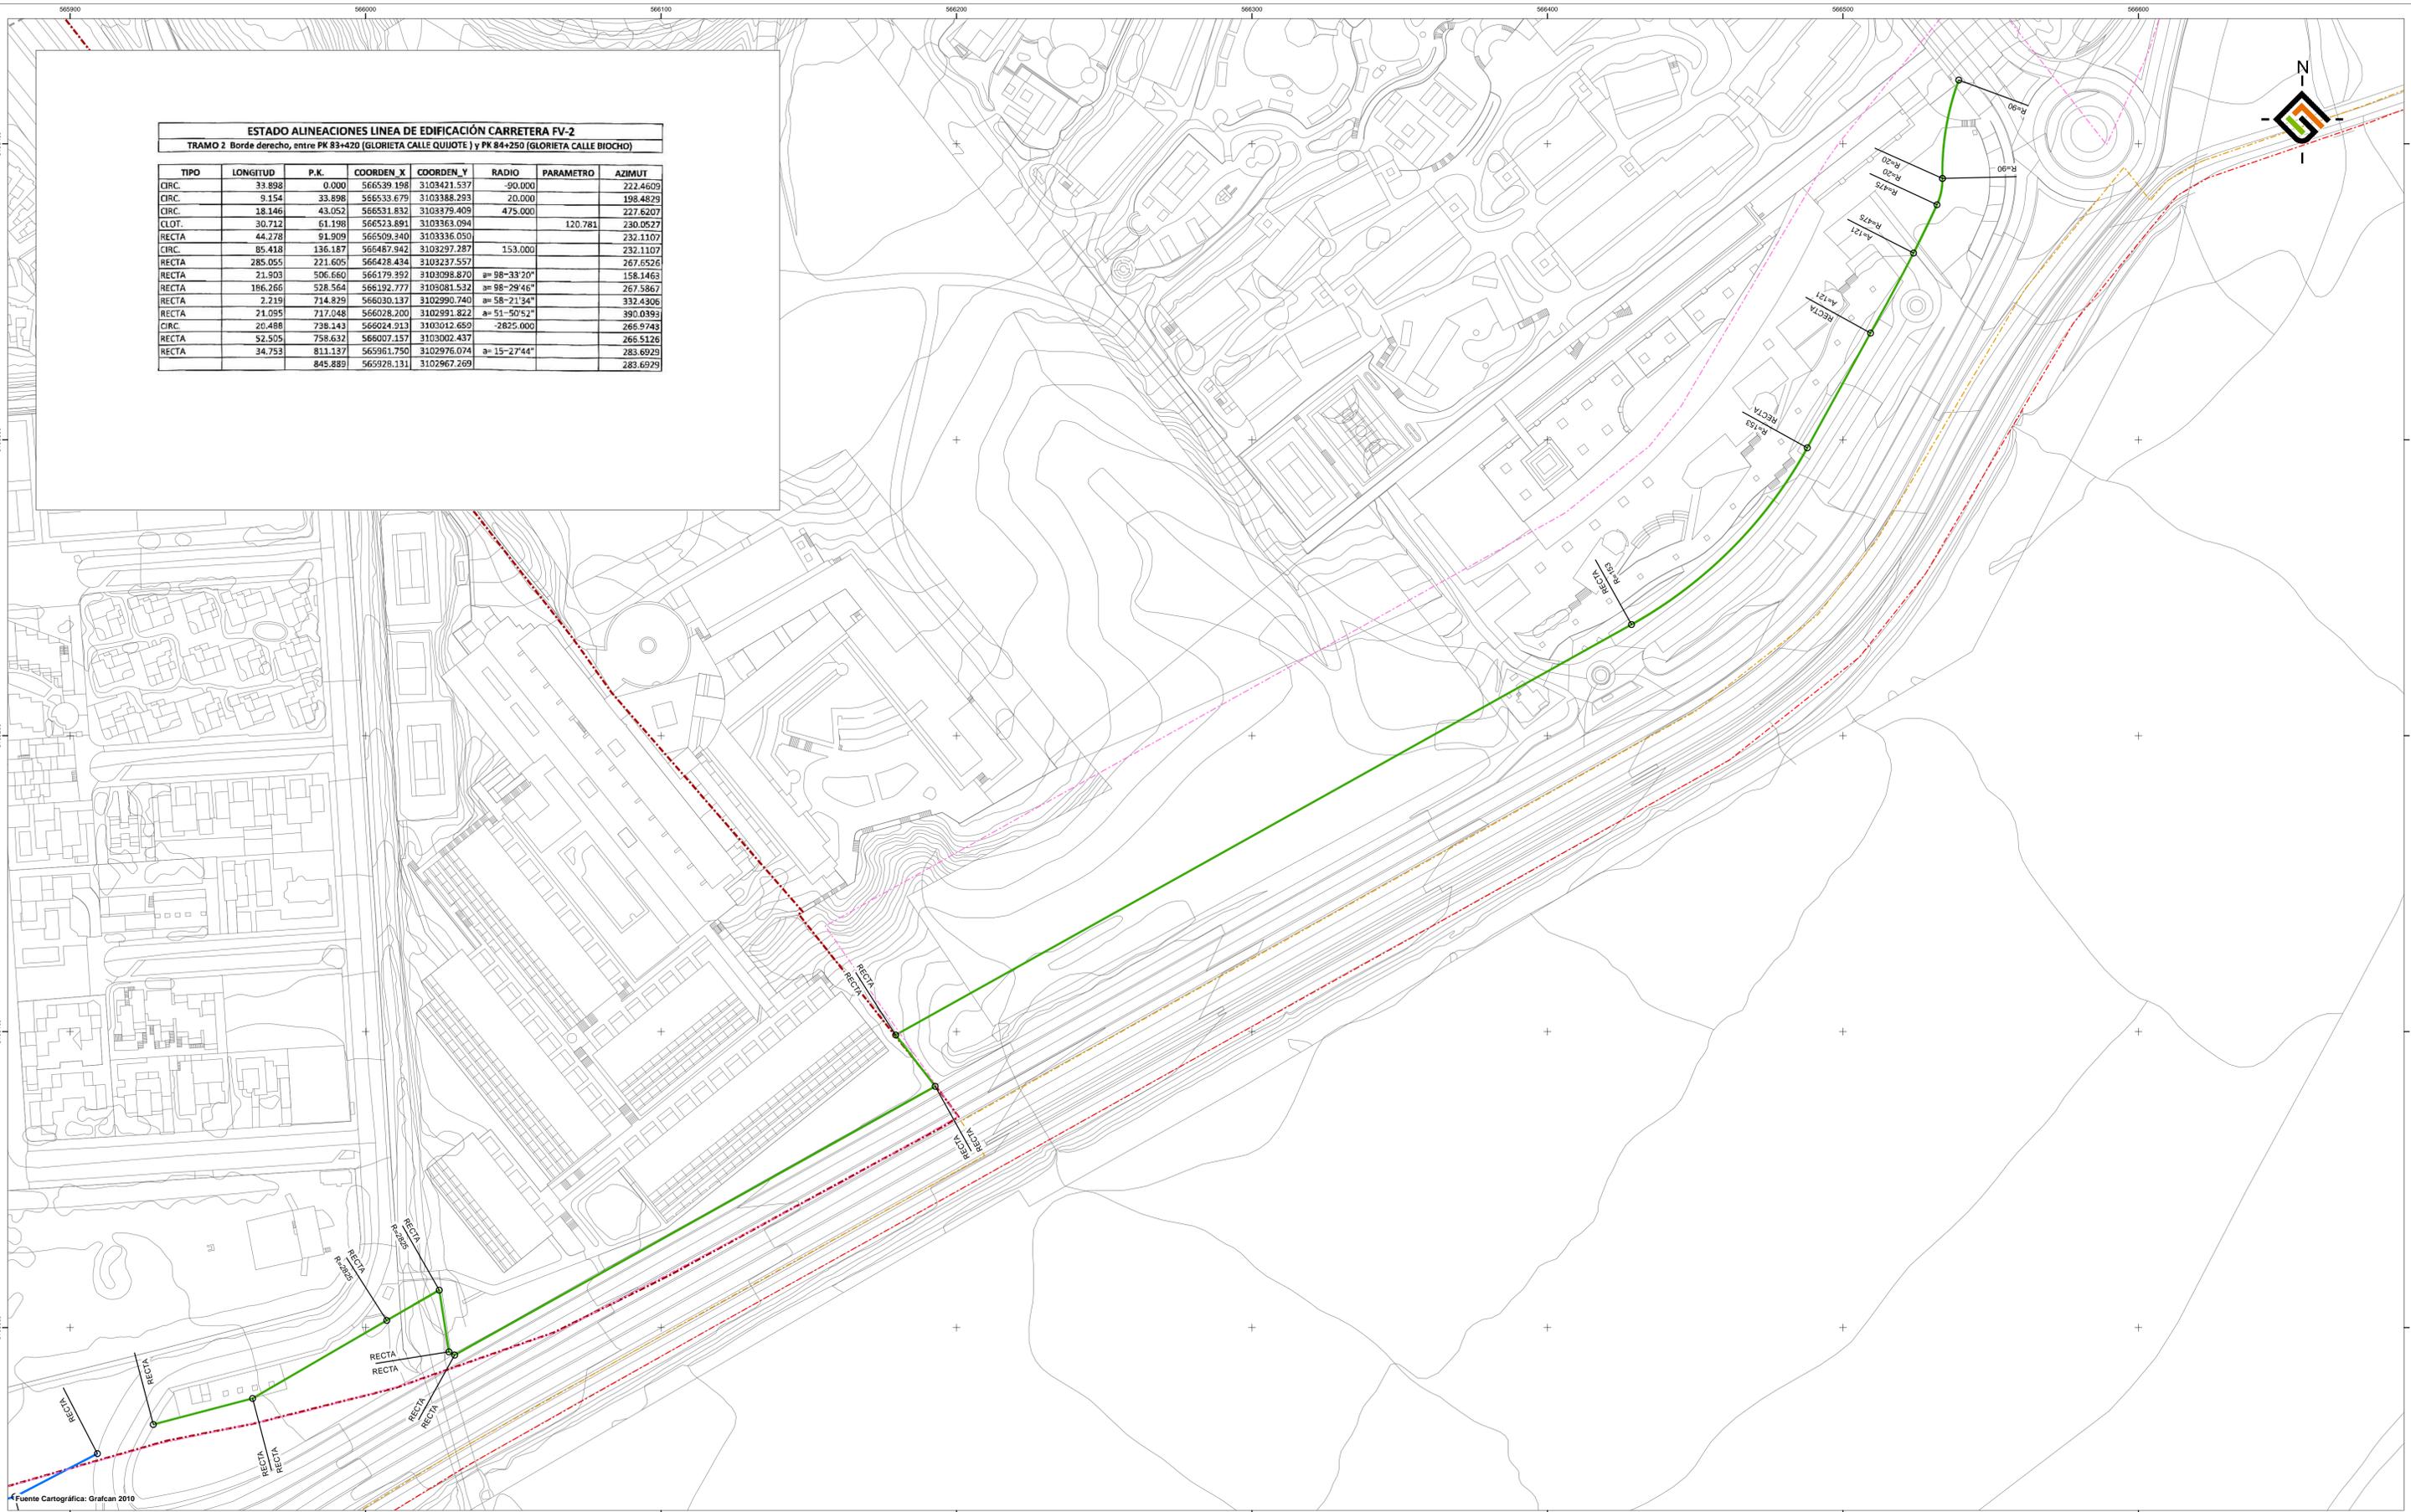

Legenda

- Delimitaciones
 - Limite del Ambito de Actuación
 - Delimitación de Costas
 - Dominio Público
 - Servidumbre de Protección
 - Servidumbre de Tránsito
 - Zona de Influencia
- Linea Límite de Edificación
 - Tramo 1
 - Tramo 2
 - Tramo 3
 - Tramo 4
 - Tramo 5

Fuente del Estado de Alineaciones: Cabildo de Fuerteventura

Plan para la Modernización, Mejora e Incremento de la Competitividad de Morro Jable, Pájara, Fuerteventura

O. 10.8.1 LÍNEA LÍMITE DE EDIFICACIÓN. TRAMO 2

REDACTOR: EQUIPO TÉCNICO GESPLAN S.A.

NAVEGADOR:

EXCMO. AYUNTAMIENTO DE PÁJARA

Gobierno de Canarias

FECHA: MAYO 2015

ESCALA: 1:1.000


Nº PLANO: 10.8.1-T2

PÁJARA

MORRO JABLE

ESTADO ALINEACIONES LINEA DE EDIFICACION CARRETERA FV-2
TRAMO 3 Bordo derecho, entre PK 84+250 (GLORIETA CALLE BIOCHO) y PK 85+160 (GLOR. CALLE AFORTUNADAS)


TIPO	LONGITUD	P.K.	COORDEN X	COORDEN Y	RADIO	PARAMETRO	AZIMUT
RECTA	31.514	0.000	565909.217	3102957.426			269.4509
RECTA	160.182	31.514	565881.263	3102942.877	a= 12-48'57"		283.6910
RECTA	138.229	191.695	565726.309	3102902.288	a= 5-07'33"		277.9956
RECTA	10.298	329.924	565596.255	3102855.457	a= 5-05'01"		272.3472
RECTA	1.827	340.222	565586.914	3102851.123	a= 34-42'29"		233.7826
RECTA	259.135	347.049	565585.989	3102849.547	a= 44-58'02"		283.7463
CIRC.	50.257	601.184	565335.254	3102784.103	155.000		283.7463
RECTA	149.451	651.441	565285.434	3102779.447			304.3879
CIRC.	19.147	800.892	565136.338	3102789.740	28.000		304.3879
CIRC.	22.074	820.039	565119.124	3102797.238	-36.000		347.9207
CIRC.	4.944	842.113	565099.522	3102806.615	5.000		308.8857
RECTA	10.239	847.057	565095.699	3102809.426			371.8392
		857.296	565091.316	3102818.679			371.8392

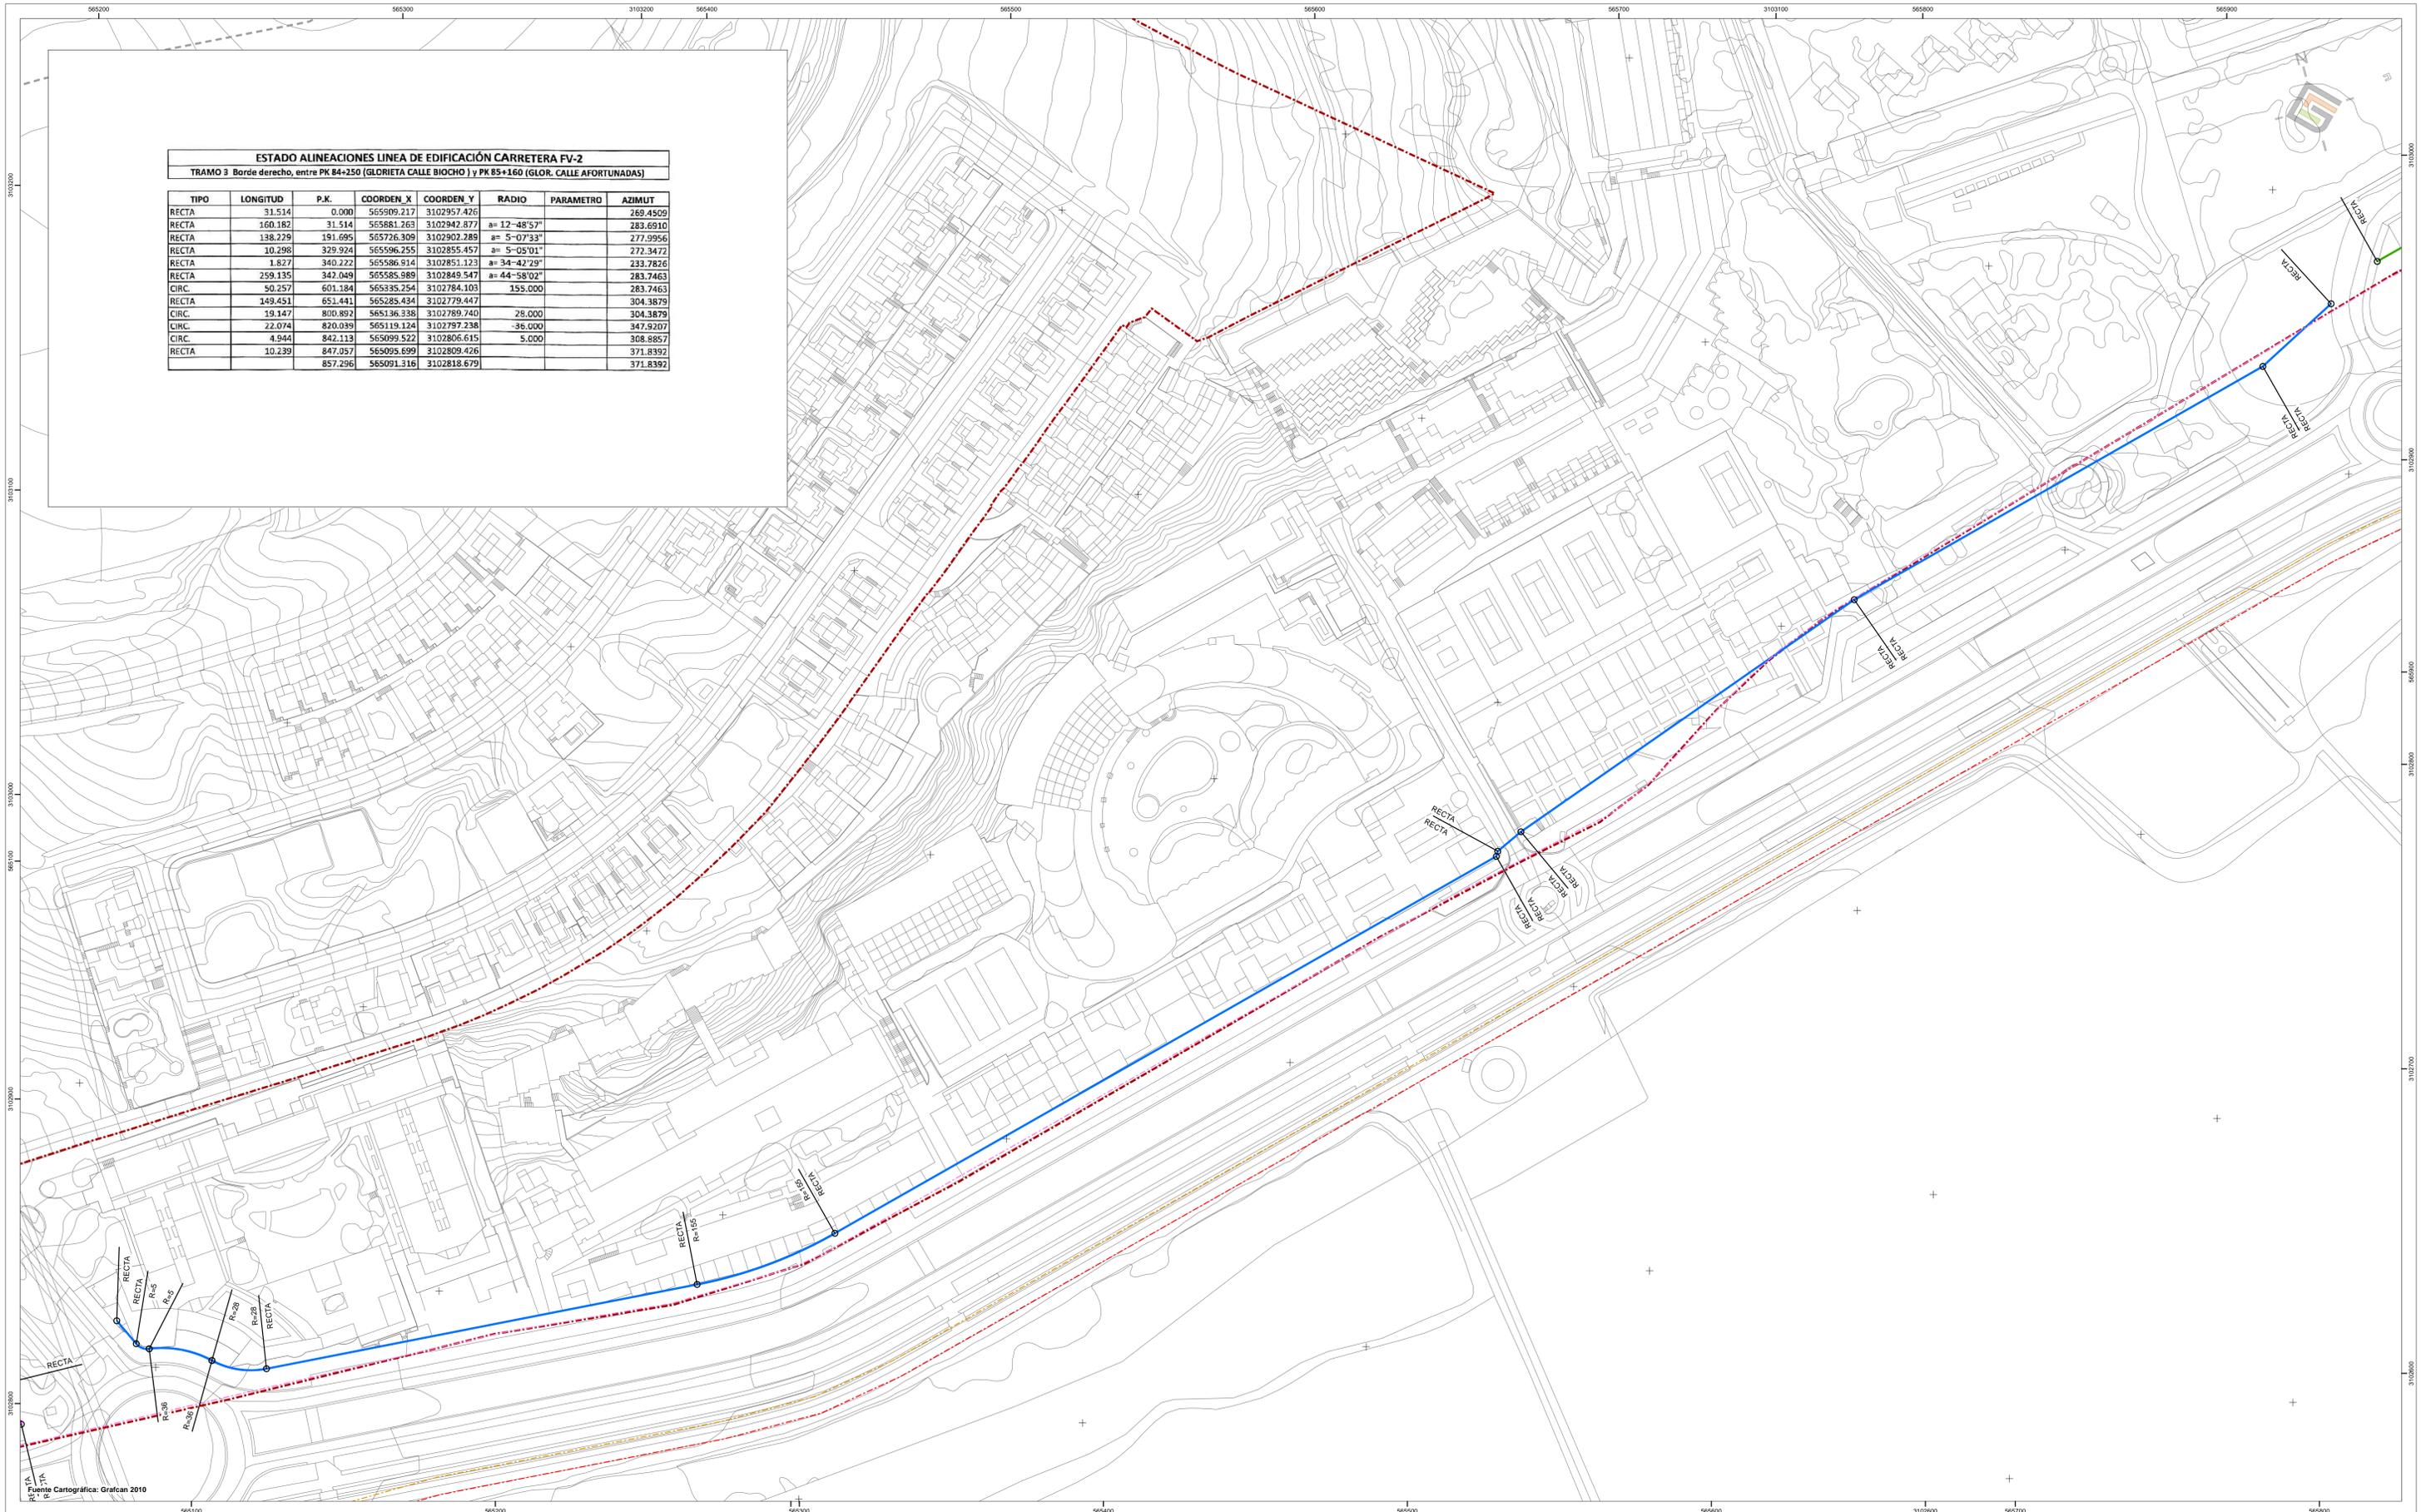

Legenda

- Delimitaciones
 - Limite del Ambito de Actuación
- Deslindes de Costas
 - Dominio Público
 - Servidumbre de Protección
 - Servidumbre de Tránsito
 - Zona de Influencia
- Linea Límite de Edificación
 - Tramo 1
 - Tramo 2
 - Tramo 3
 - Tramo 4
 - Tramo 5

Fuente del Estado de Alineaciones: Cabildo de Fuerteventura

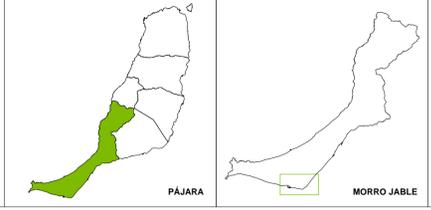

Plan para la Modernización, Mejora e Incremento de la Competitividad de Morro Jable, Pájara, Fuerteventura

O. 10.8.1 LÍNEA LÍMITE DE EDIFICACIÓN. TRAMO 3

REDACTOR: EQUIPO TÉCNICO GESPLAN S.A.

FECHA: MAYO 2015

ESCALA: 1:1.000

Nº PLANO: 10.8.1-T3

EXCMO. AYUNTAMIENTO DE PÁJARA

Gobierno de Canarias