



**LEYENDA:**  
 VIARIO PRIMER ORDEN  
 VIARIO SEGUNDO ORDEN  
 VIARIO TERCER ORDEN


**VÍAS RODADAS**

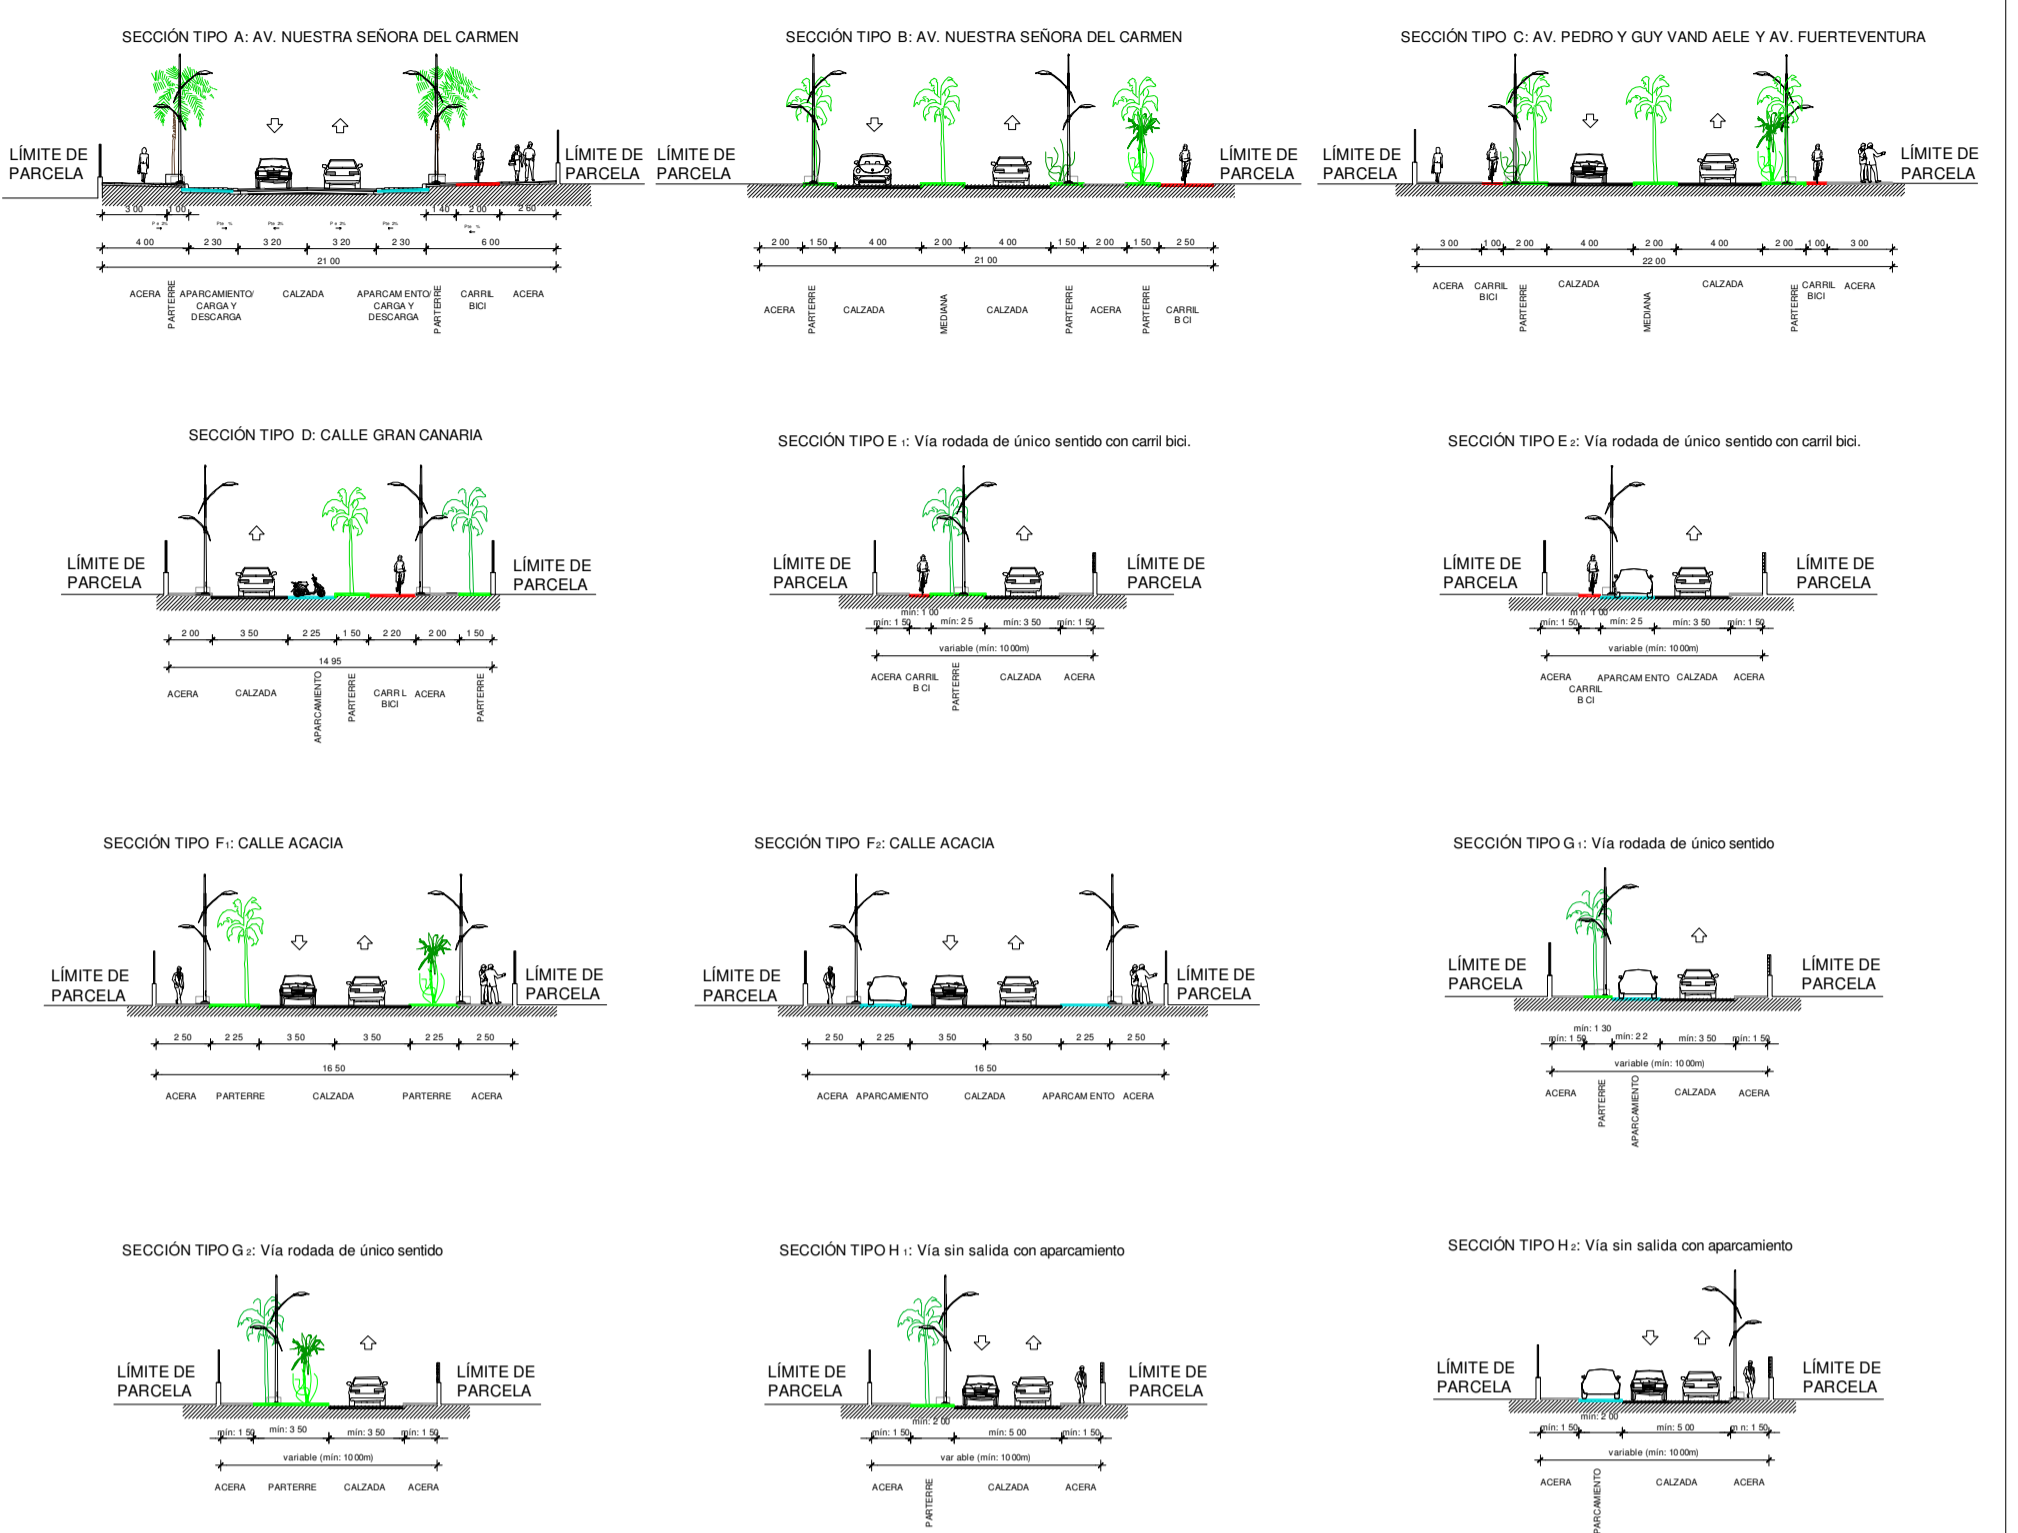



**VÍAS RODONALES**

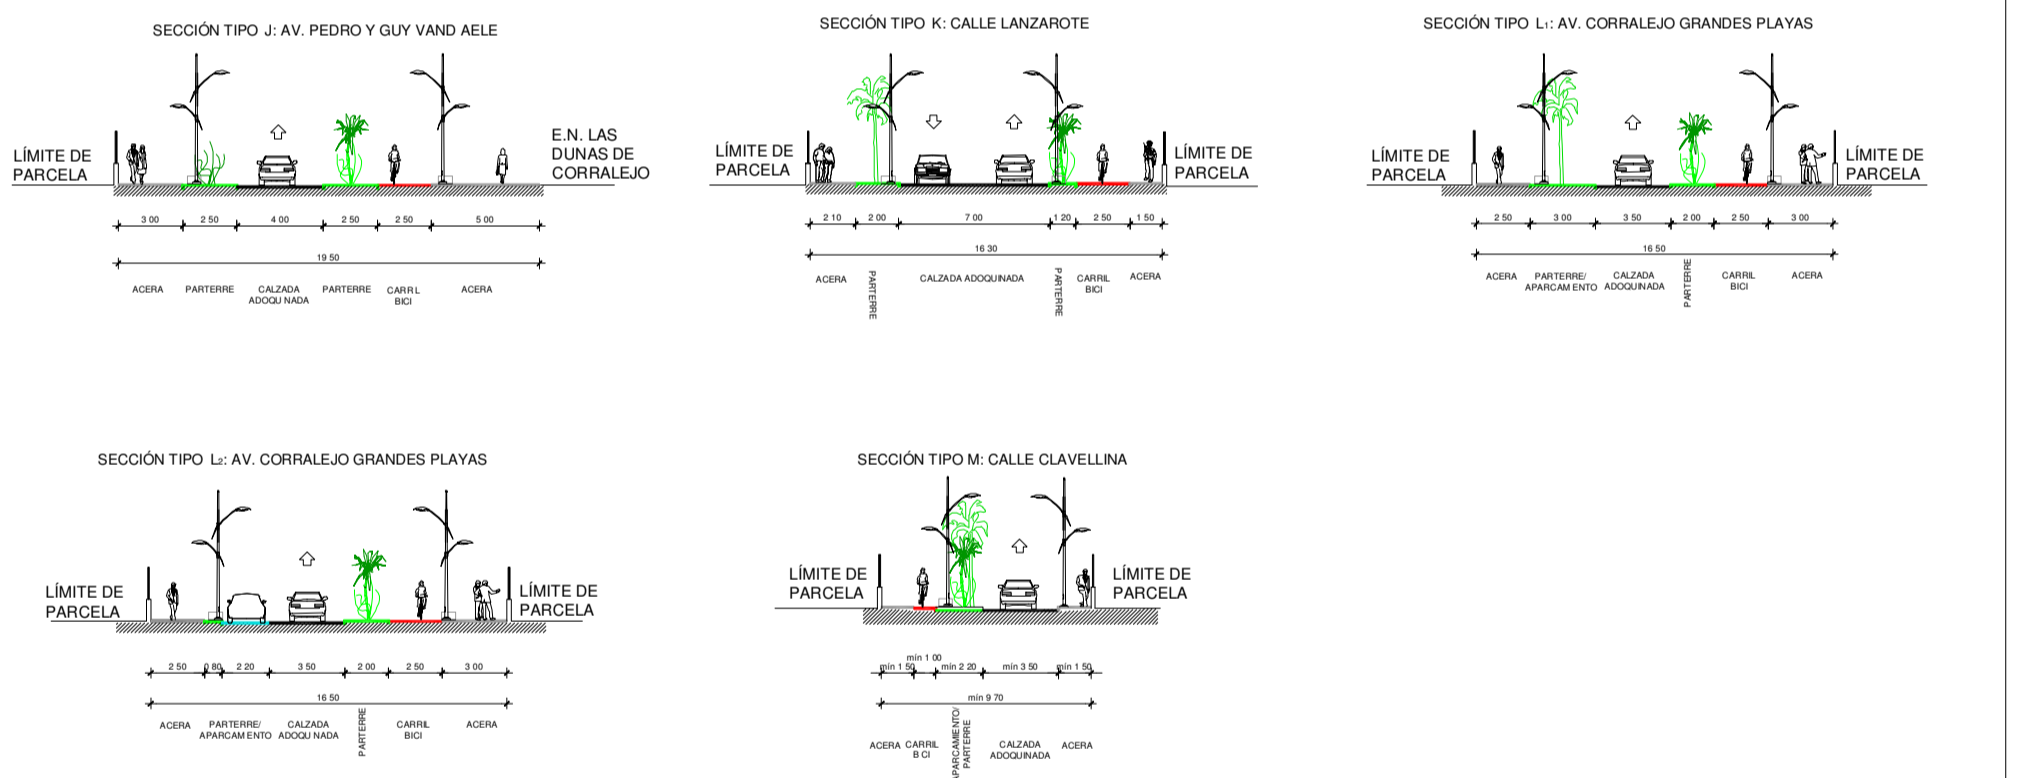

**VÍAS PEATONALES DE ACCESO RESTRINGIDO**

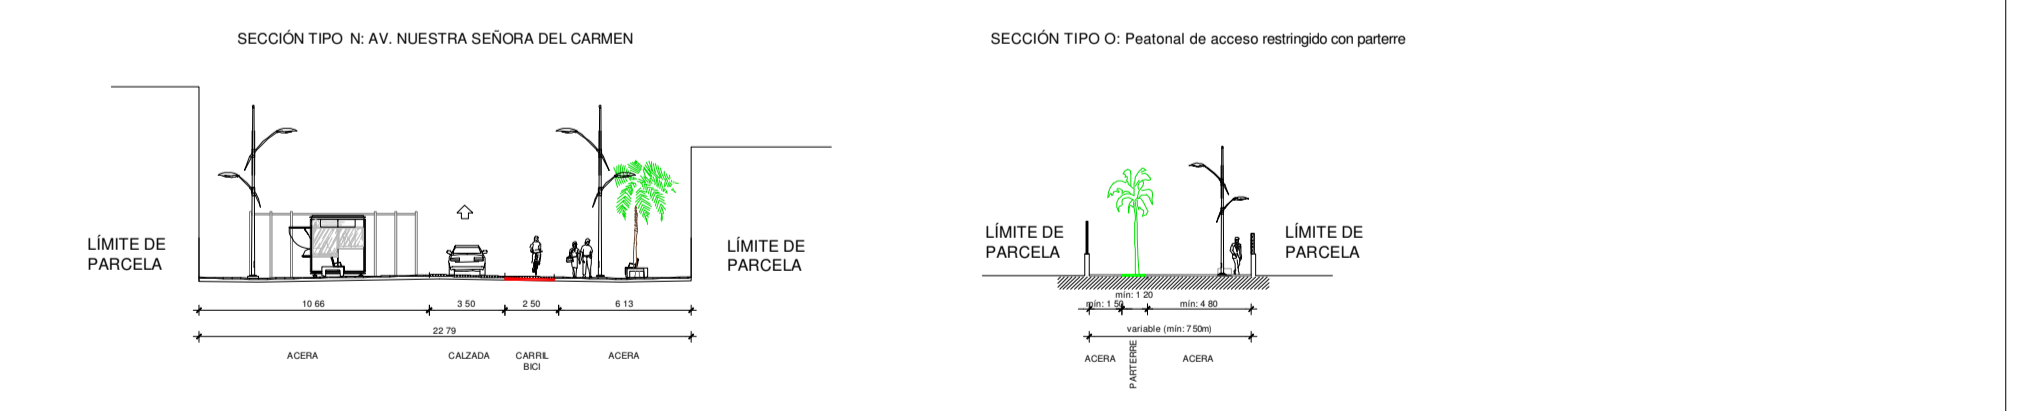

**VÍAS PEATONALES**

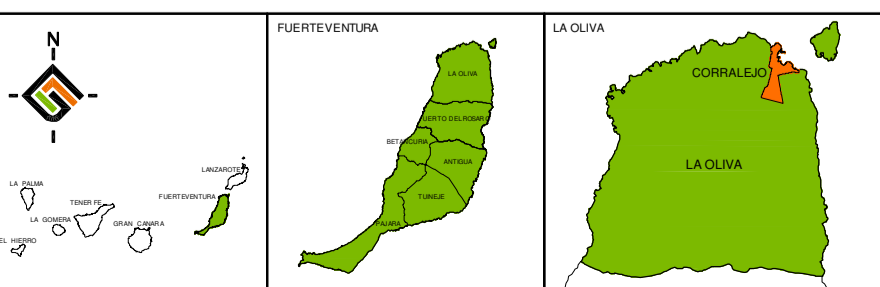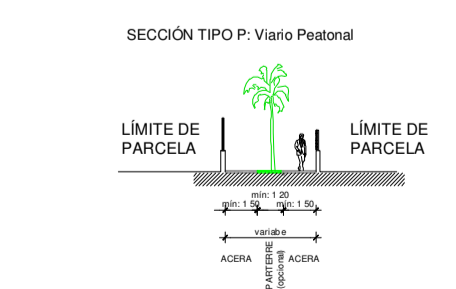

**LEYENDA:**  
 VÍAS RODADAS  
 VÍAS RODONALES  
 VÍAS PEATONALES  
 VÍAS PEATONALES DE ACCESO RESTRINGIDO  
 CARRIL BICI  
 SENTIDO CIRCULACIÓN

**LEYENDA:**  

