



LEYENDA:

RED ELÉCTRICA:

- RED DE ALTA TENSIÓN
- ESTACIÓN TRANSFORMADORA PÚBLICA
- ESTACIÓN TRANSFORMADORA PRIVADA
- ESTACIÓN TRANSFORMADORA PÚBLICA FUERA DEL ÁMBITO DE ESTUDIO

DELIMITACIONES

- DELIMITACIÓN P.E.R.U.
- ÁMBITO DE ESTUDIO
- COSTAS
- LÍMITE SERVIDUMBRE DE PROTECCIÓN
- LÍMITE SERVIDUMBRE DE TRANSITO
- DESLINDE DOM NO PÚBLICO TERRESTRE Y MOJONES

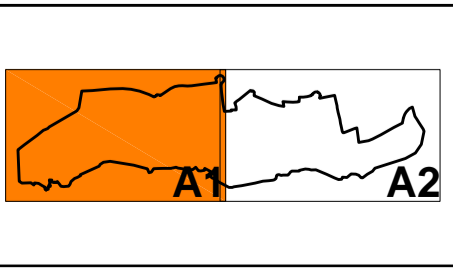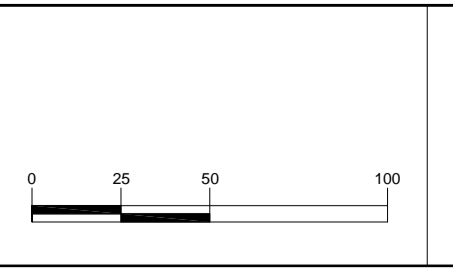

PLAN PARA LA MODERNIZACIÓN, MEJORA E INCREMENTO DE LA COMPETITIVIDAD DE PUERTO DEL CARMEN, TÍAS, LANZAROTE



FECHA: JULIO 2010
ESCALA: 1:2000
Nº PLANO: 27-A1

PLANO: ESTADO Y CAPACIDAD DE LAS INFRAESTRUCTURAS Y SERVICIOS

RED ELÉCTRICA

REDACTOR: EQUIPO TÉCNICO DE GESPLAN S.A.U.

gesplan
EXCMO. AYUNTAMIENTO DE TÍAS
Gobierno de Canarias

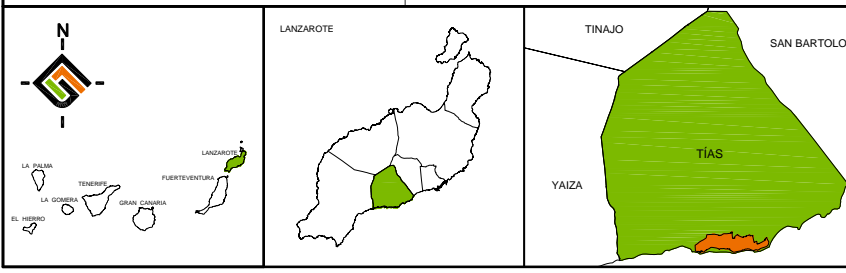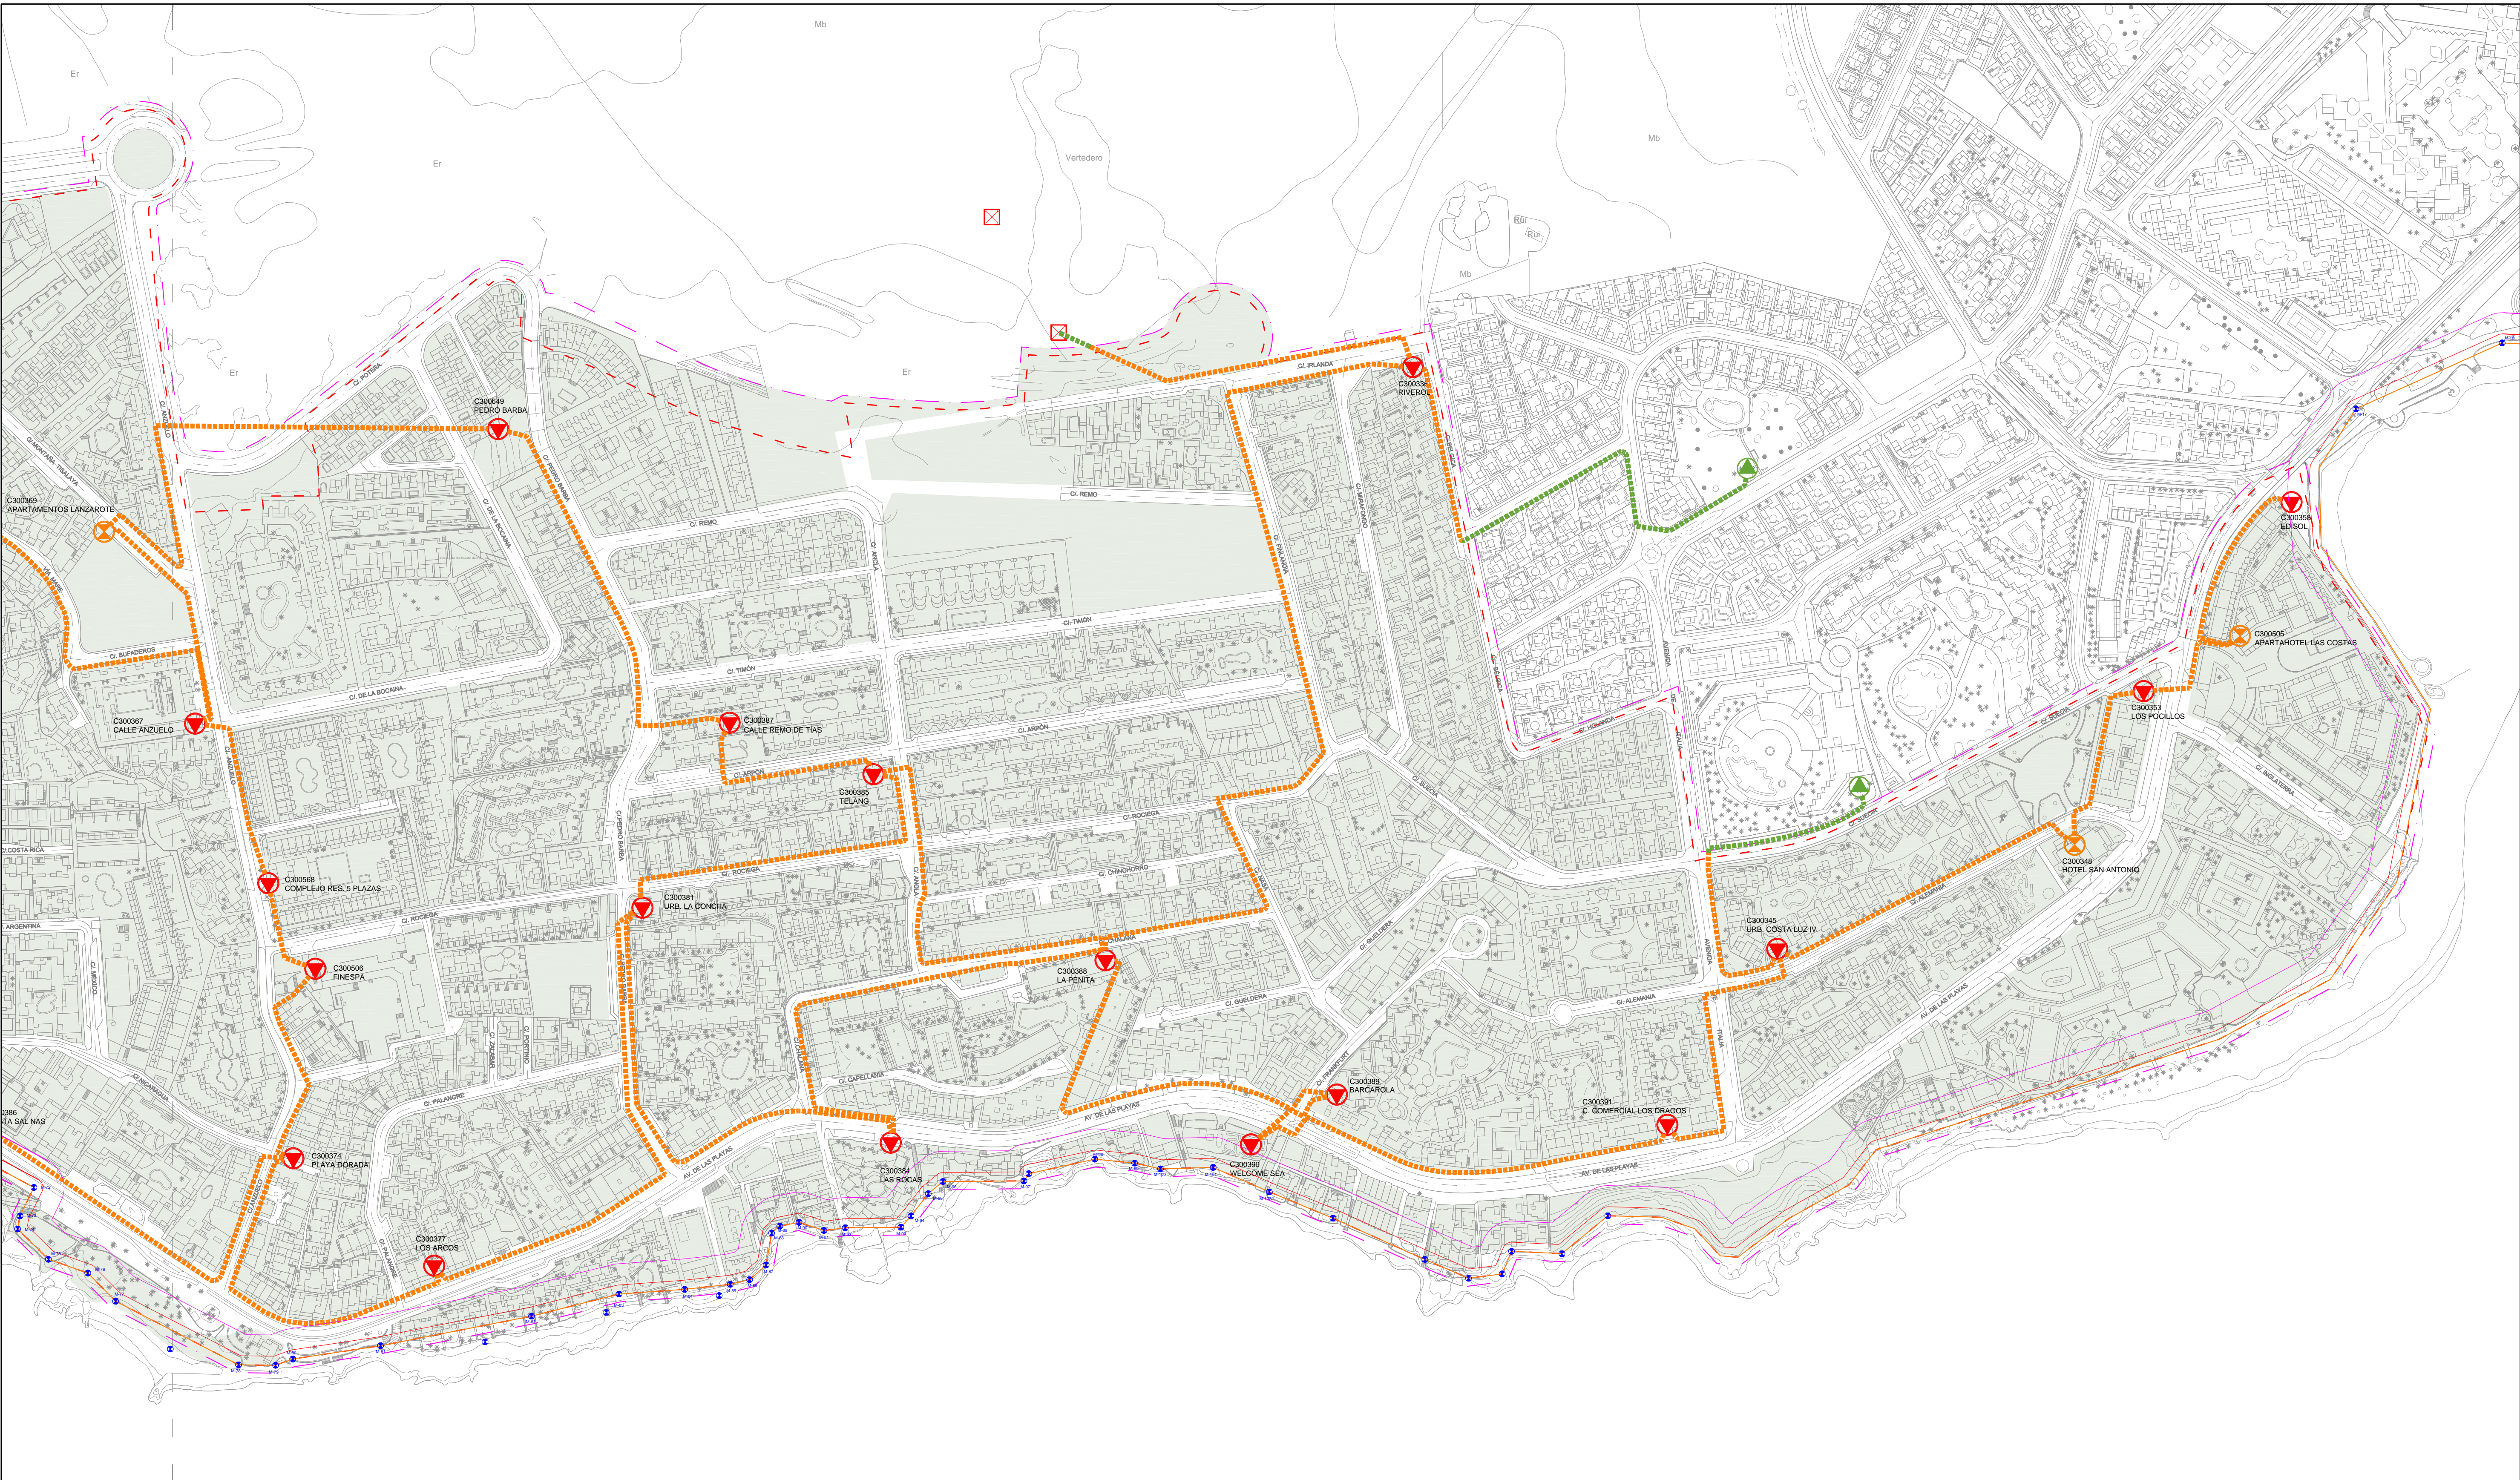

LEYENDA:

RED ELÉCTRICA:

- - - - - RED DE ALTA TENSIÓN
- ESTACIÓN TRANSFORMADORA PÚBLICA
- ESTACIÓN TRANSFORMADORA PRIVADA



▲ ESTACIÓN TRANSFORMADORA PÚBLICA FUERA DEL ÁMBITO DE ESTUDIO

DELIMITACIONES

- - - - - DELIMITACIÓN P.E.R.U.
- - - - - ÁMBITO DE ESTUDIO

COSTAS

- - - - - LÍMITE SERVIDUMBRE DE PROTECCIÓN
- - - - - LÍMITE SERV. DUMBRE DE TRÁNSITO
- - - - - DESL. NDE DOM NO PÚBLICO TERRESTRE Y MOJONES

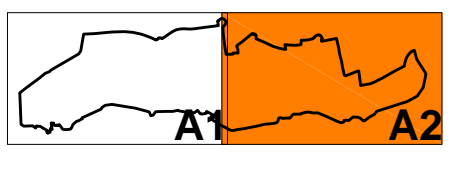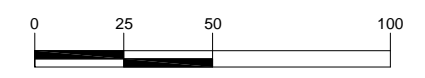

PLAN PARA LA MODERNIZACIÓN, MEJORA E INCREMENTO DE LA COMPETITIVIDAD DE PUERTO DEL CARMEN, TÍAS, LANZAROTE

FECHA: JULIO 2010
ESCALA: 1:2000

PLANO: ESTADO Y CAPACIDAD DE LAS INFRAESTRUCTURAS Y SERVICIOS

RED ELÉCTRICA

Nº PLANO: **27-A2**

REDACTOR: EQUIPO TÉCNICO DE GESPLAN S.A.U.