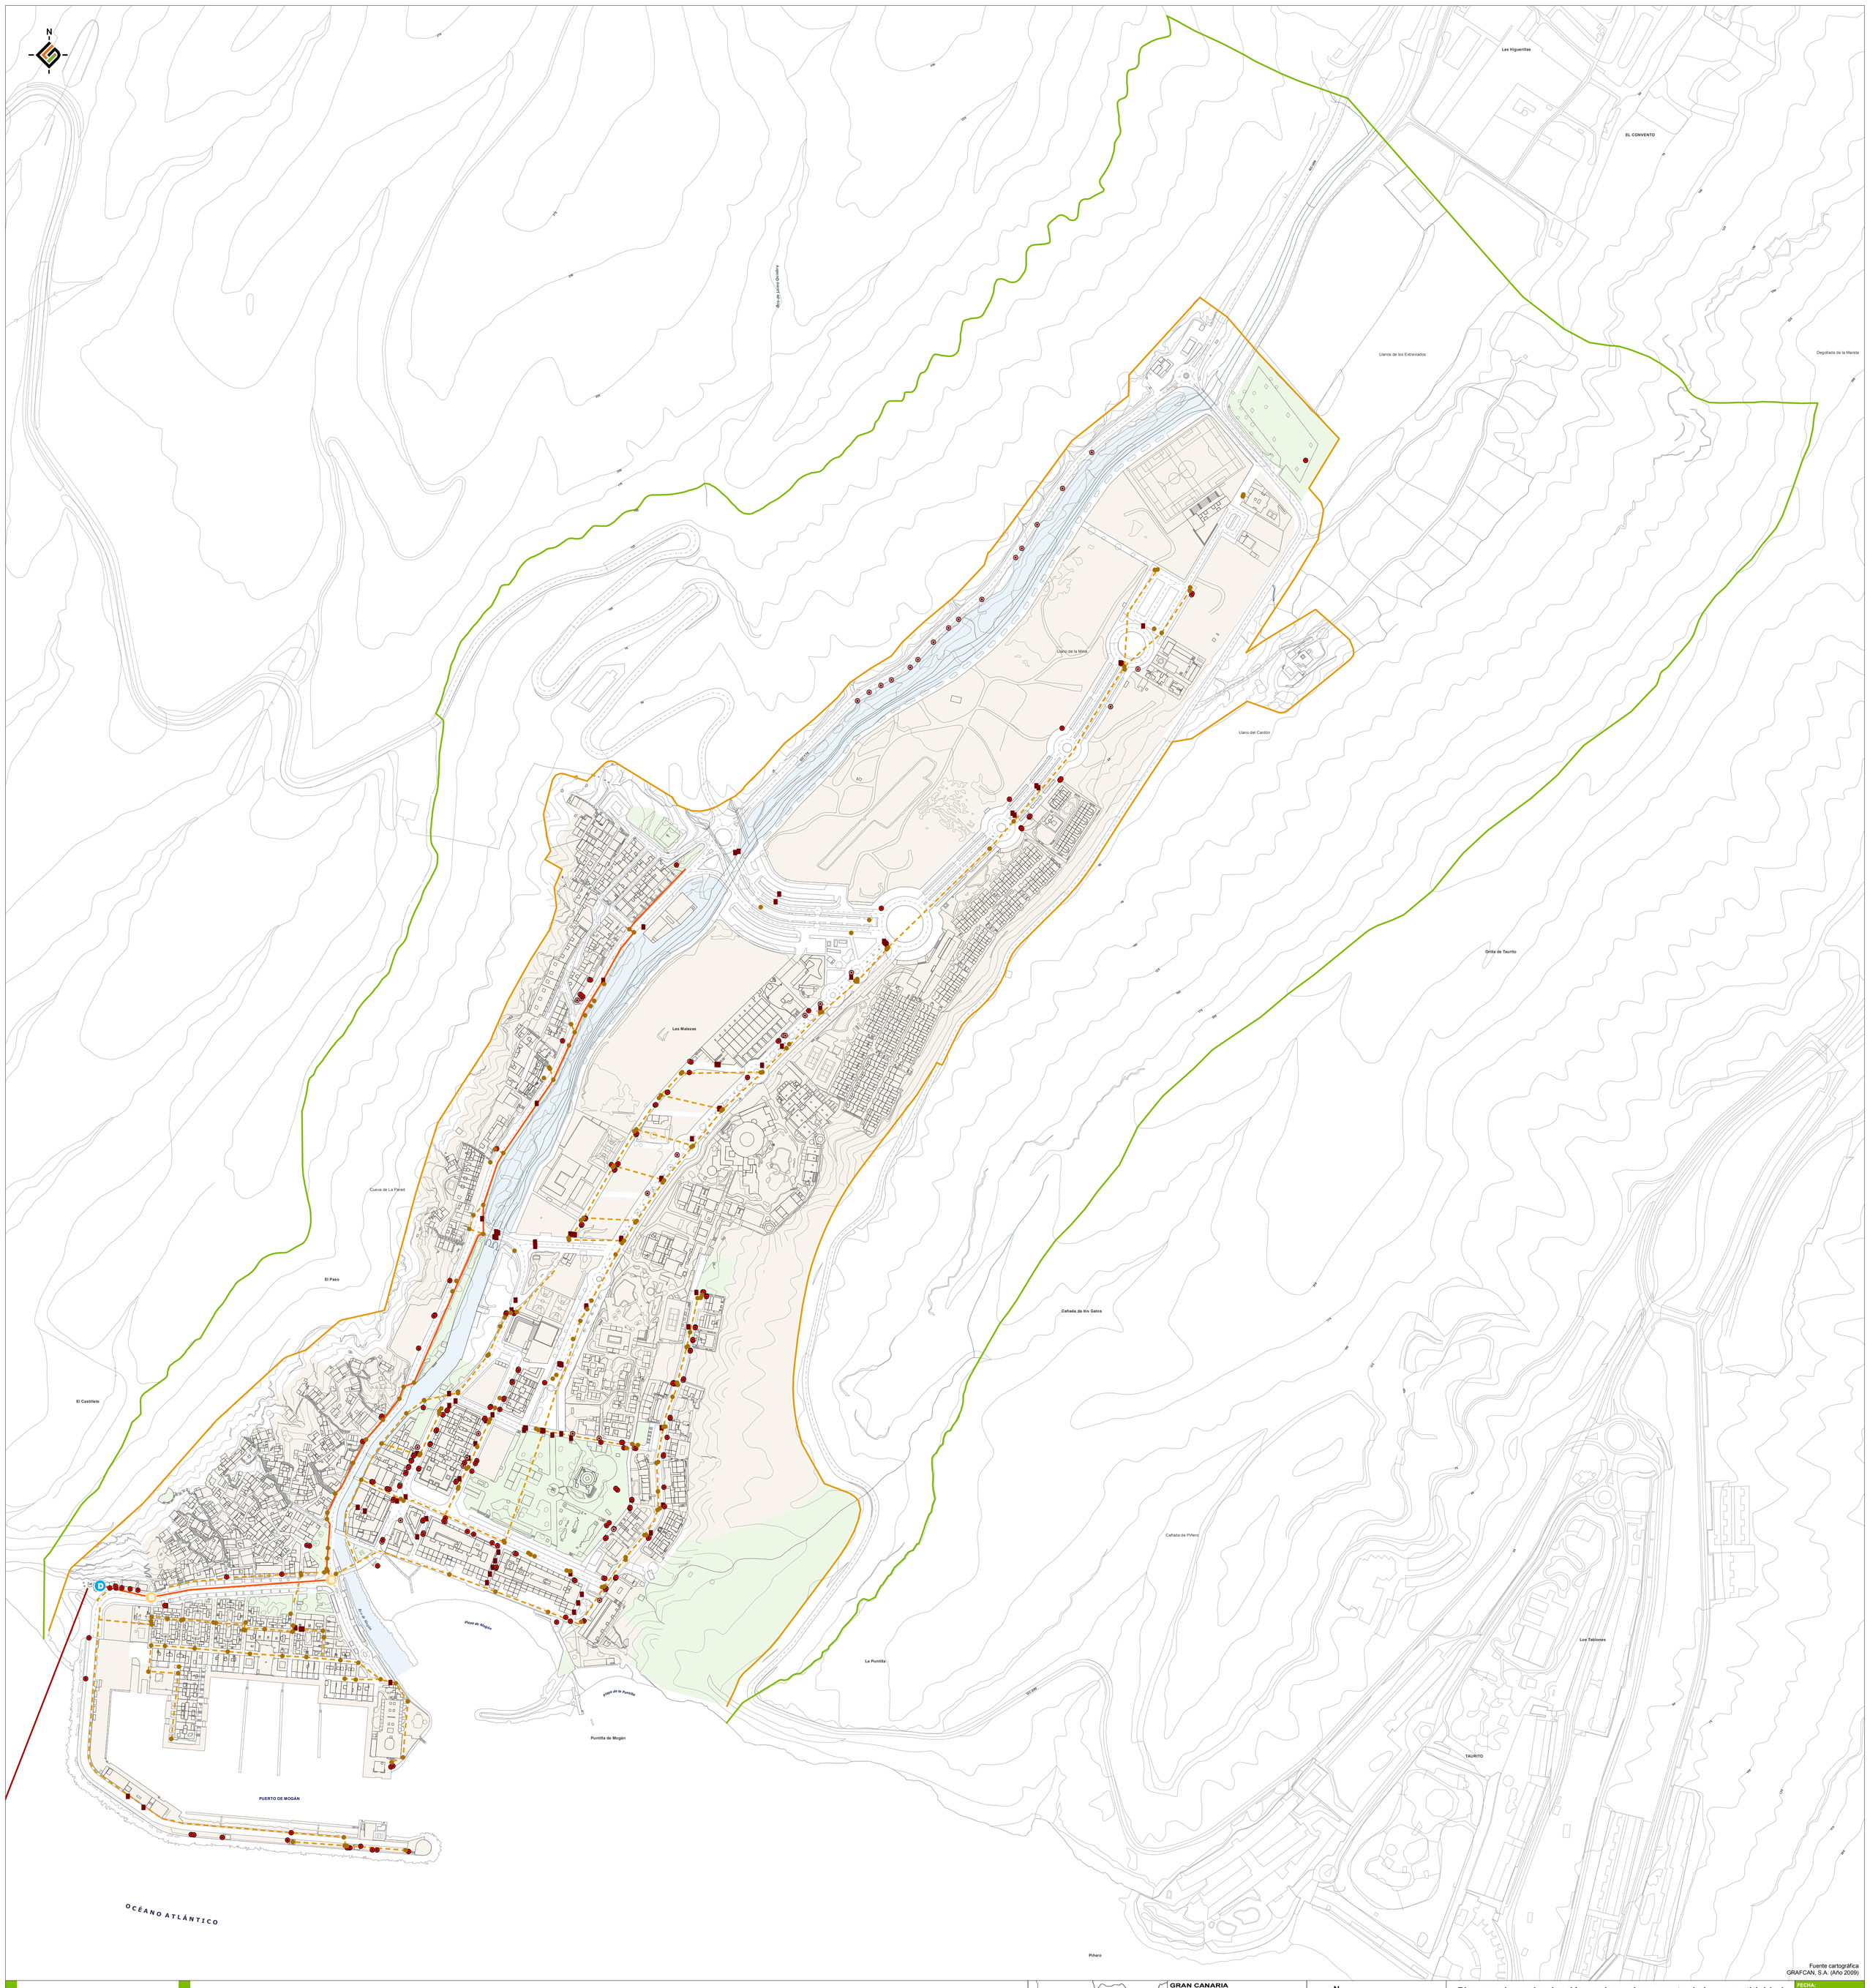

Fuente cartográfica
GRAFCAN, S.A. (Año 2009)

Delimitaciones

- Ámbito de referencia territorial
- Ámbito de actuación

Red de saneamiento y pluviales

- EBAR
- EDAR
- Arqueta de saneamiento
- Arqueta de pluviales
- Pozo
- Imbornal
- Colectores
- Emisario
- Ramal

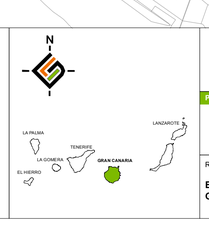

Plan para la modernización, mejora e incremento de la competitividad de Playa de Mogán
MOGÁN

FECHA:	DICIEMBRE 2011
ESCALA:	1:2.500
PLANO DE INFORMACIÓN DEL PMM: ÁNALISIS DE USOS	Nº PLANO:
RED DE SANEAMIENTO Y PLUVIALES	**PMM-I-13**

REDACTOR:
EQUIPO TÉCNICO
GESPLAN S.A.

gesplan

canarias emplea!

Ayuntamiento de Mogán

Gobierno de Canarias