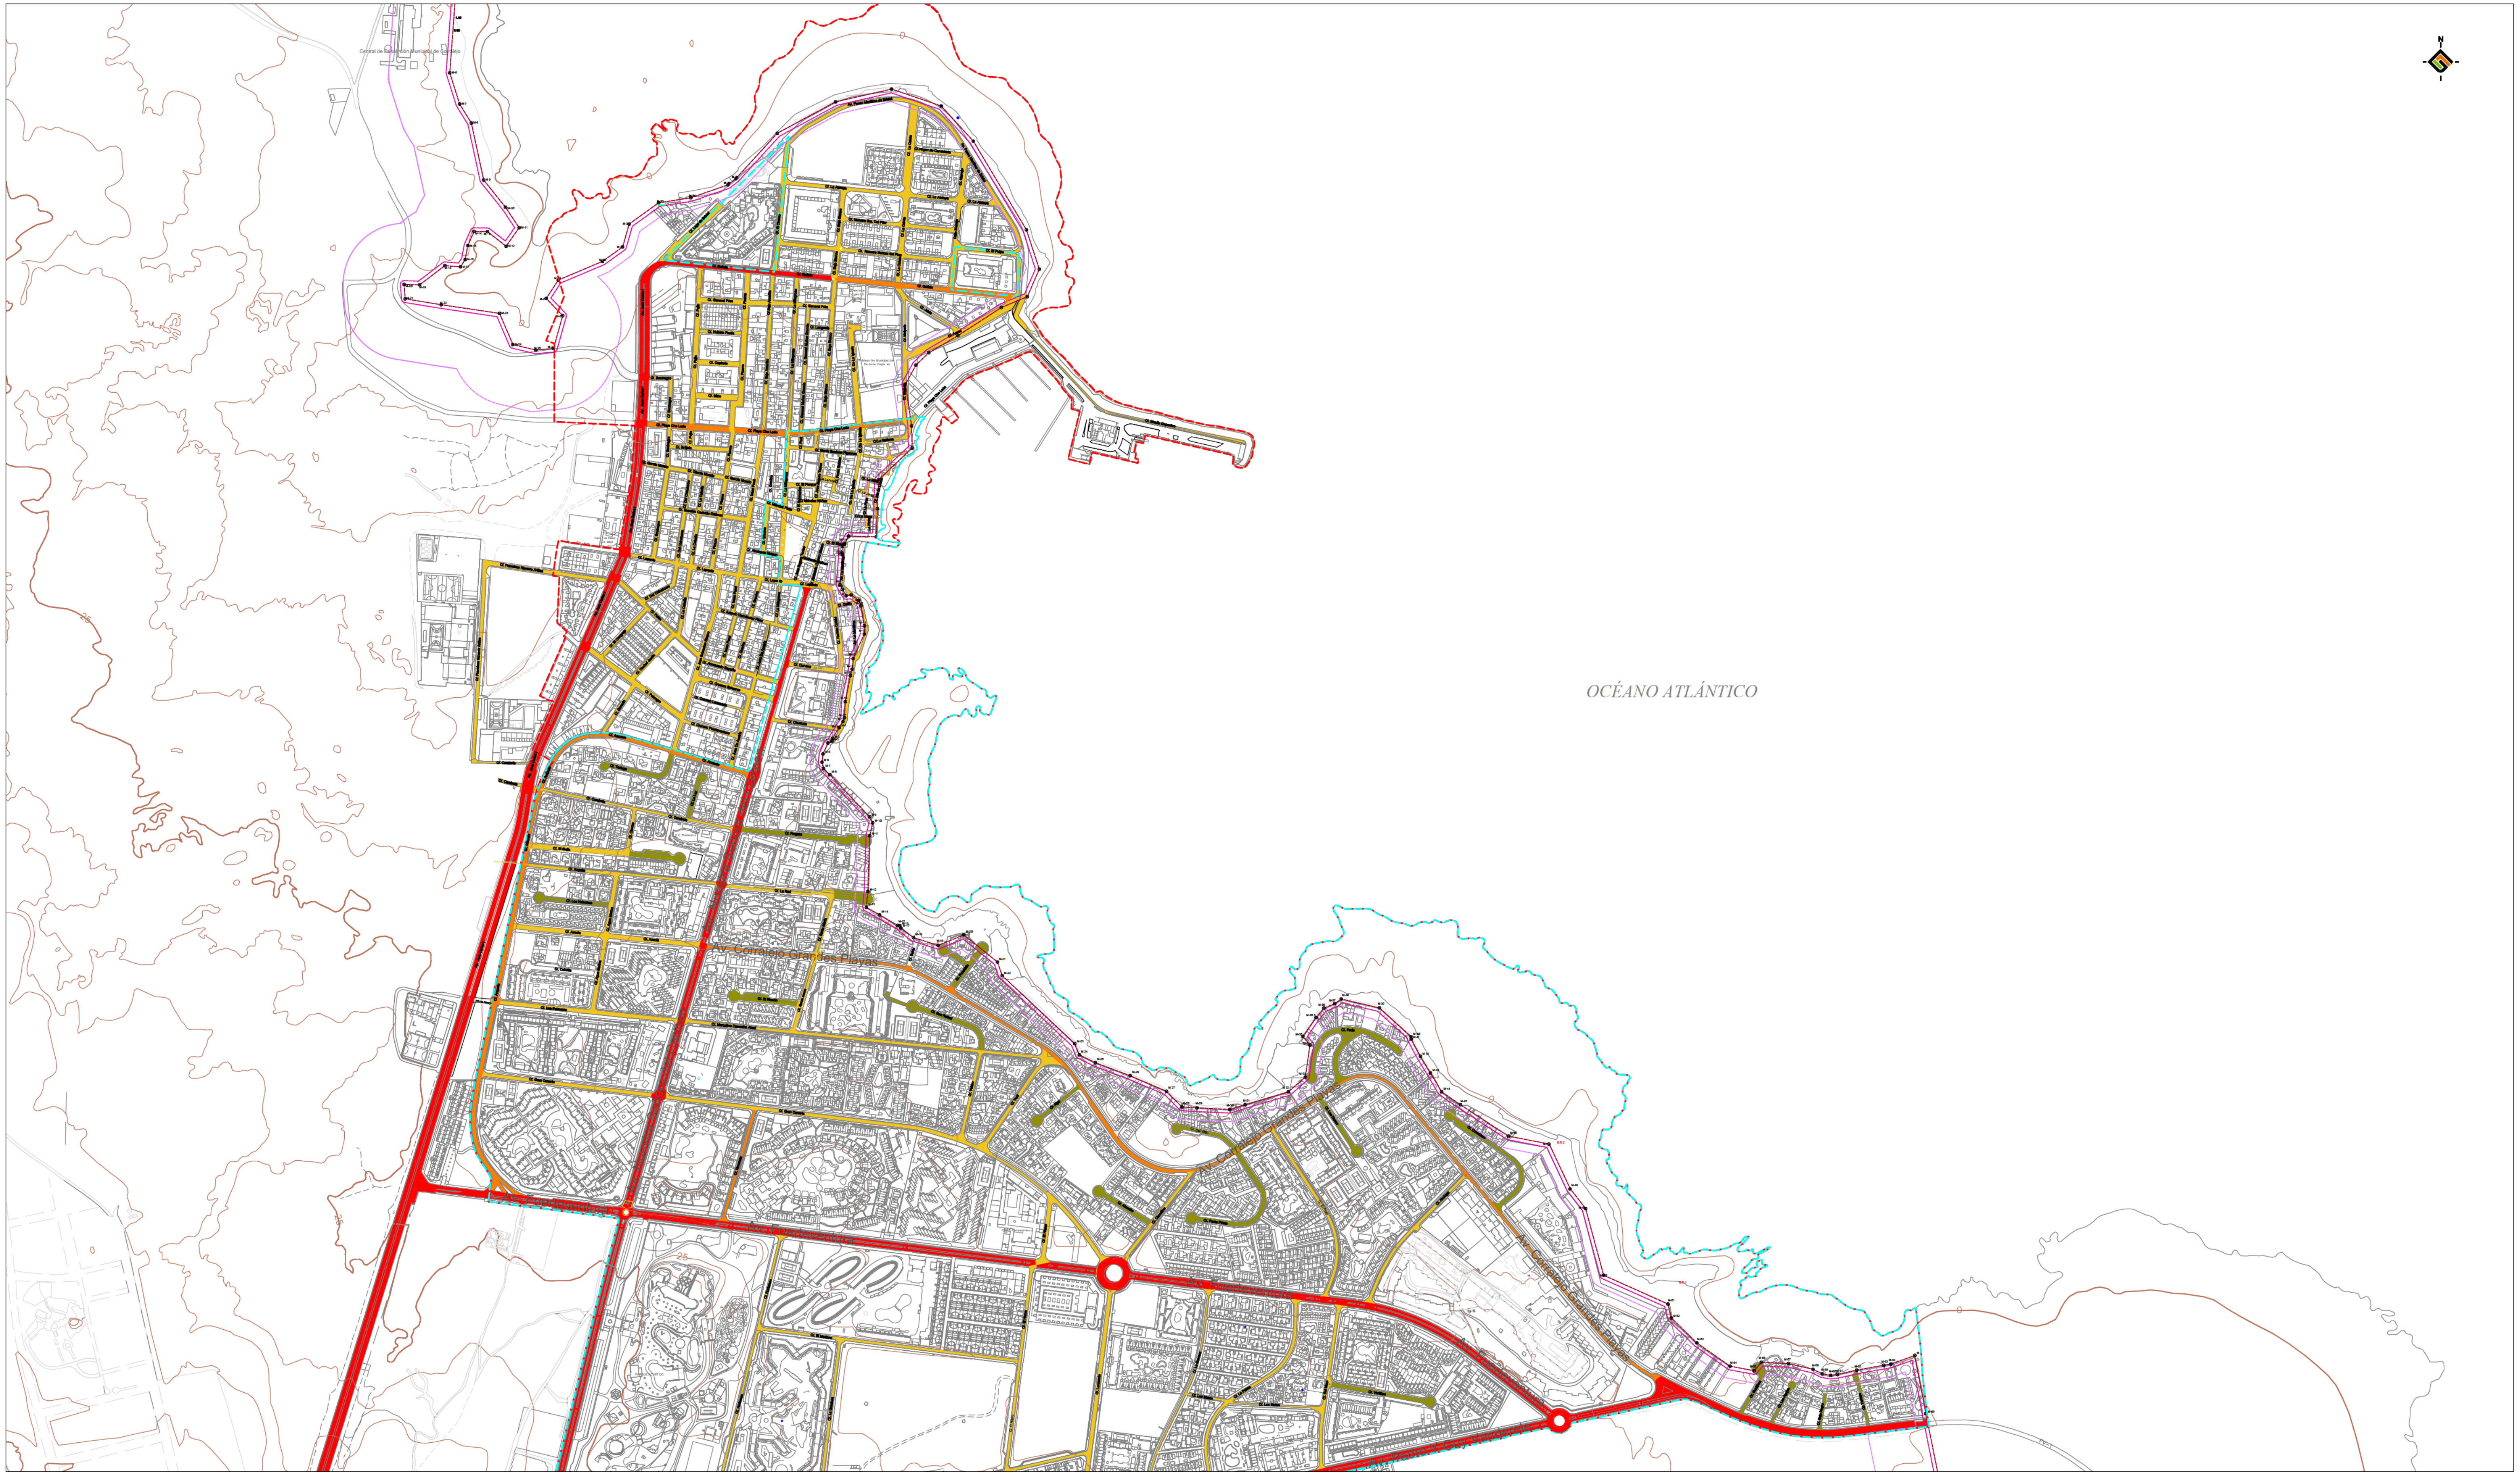


LEYENDA:

DELIMITACIONES:


- LÍMITE DEL NÚCLEO
- LÍMITE DE ESTUDIO



COSTAS

- LÍMITE SERVIDUMBRE DE PROTECCIÓN
- LÍMITE SERVIDUMBRE DE TRÁNSITO
- DESLINDE DOMINIO PÚBLICO TERRESTRE Y MOJONES

RED VIARIA

- VÍAS PRIMER ORDEN
- VÍAS SEGUNDO ORDEN
- VÍAS TERCER ORDEN
- VÍAS SIN SALIDA

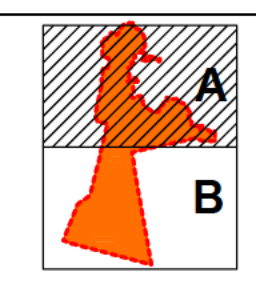


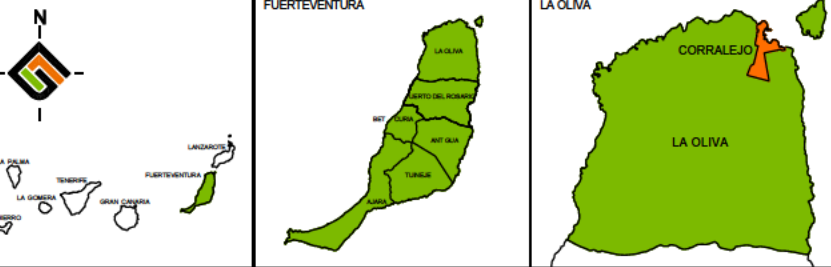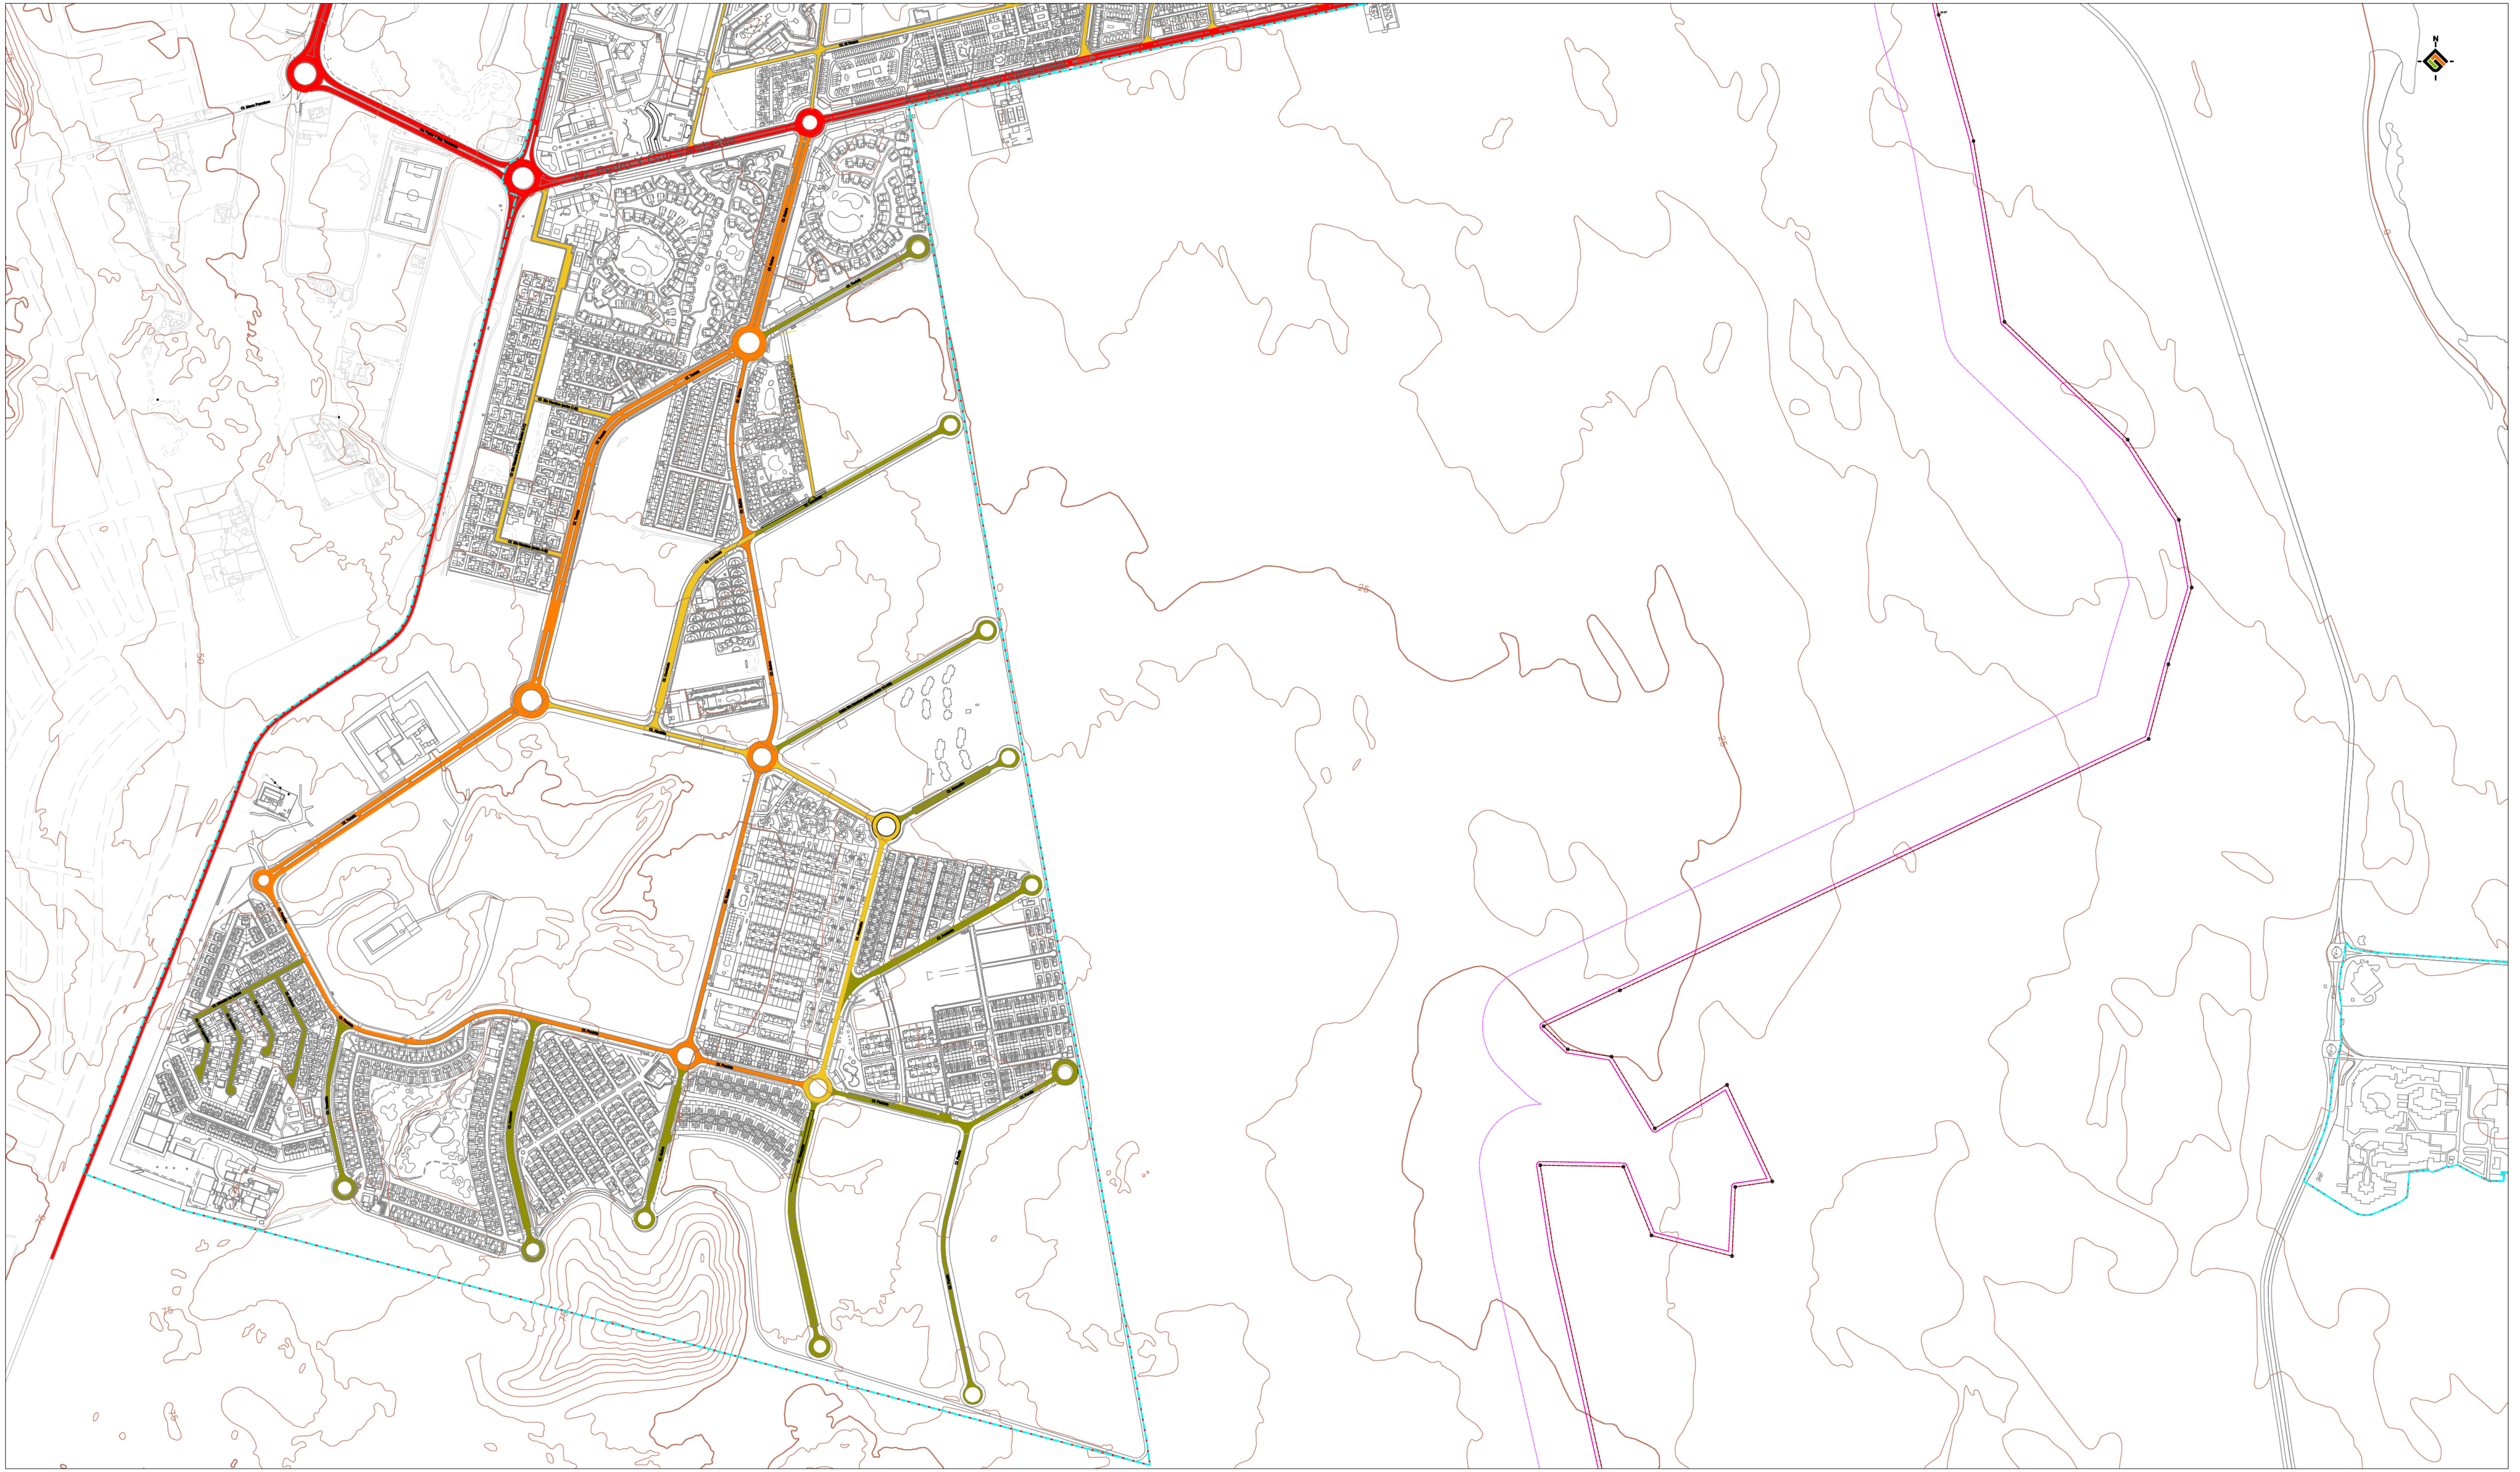

LEYENDA:
DELIMITACIONES:
- - - LÍMITE DEL NÚCLEO
- - - LÍMITE DE ESTUDIO

COSTAS
- - - LÍMITE SERVIDUMBRE DE PROTECCIÓN
- - - LÍMITE SERVIDUMBRE DE TRÁNSITO
- - - DESLINDE DOMINIO PÚBLICO TERRESTRE Y MOJONES
M-106 M-107

RED VIARIA
■ VÍAS PRIMER ORDEN
■ VÍAS SEGUNDO ORDEN
■ VÍAS TERCER ORDEN
■ VÍAS SIN SALIDA

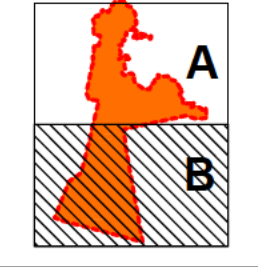

PLAN DE MODERNIZACIÓN, MEJORA E INCREMENTO DE LA COMPETITIVIDAD DE CORRALEJO, LA OLIVA, FUERTEVENTURA		FECHA: SEPTIEMBRE 2011
PLANO: SISTEMA DE INFRAESTRUCTURAS Y SERVICIOS SISTEMA VIARIO		ESCALA: 1 : 5.000
REDACTOR: EQUIPO TÉCNICO DE GESPLAN		Nº PLANO: 4.1.B
   		