


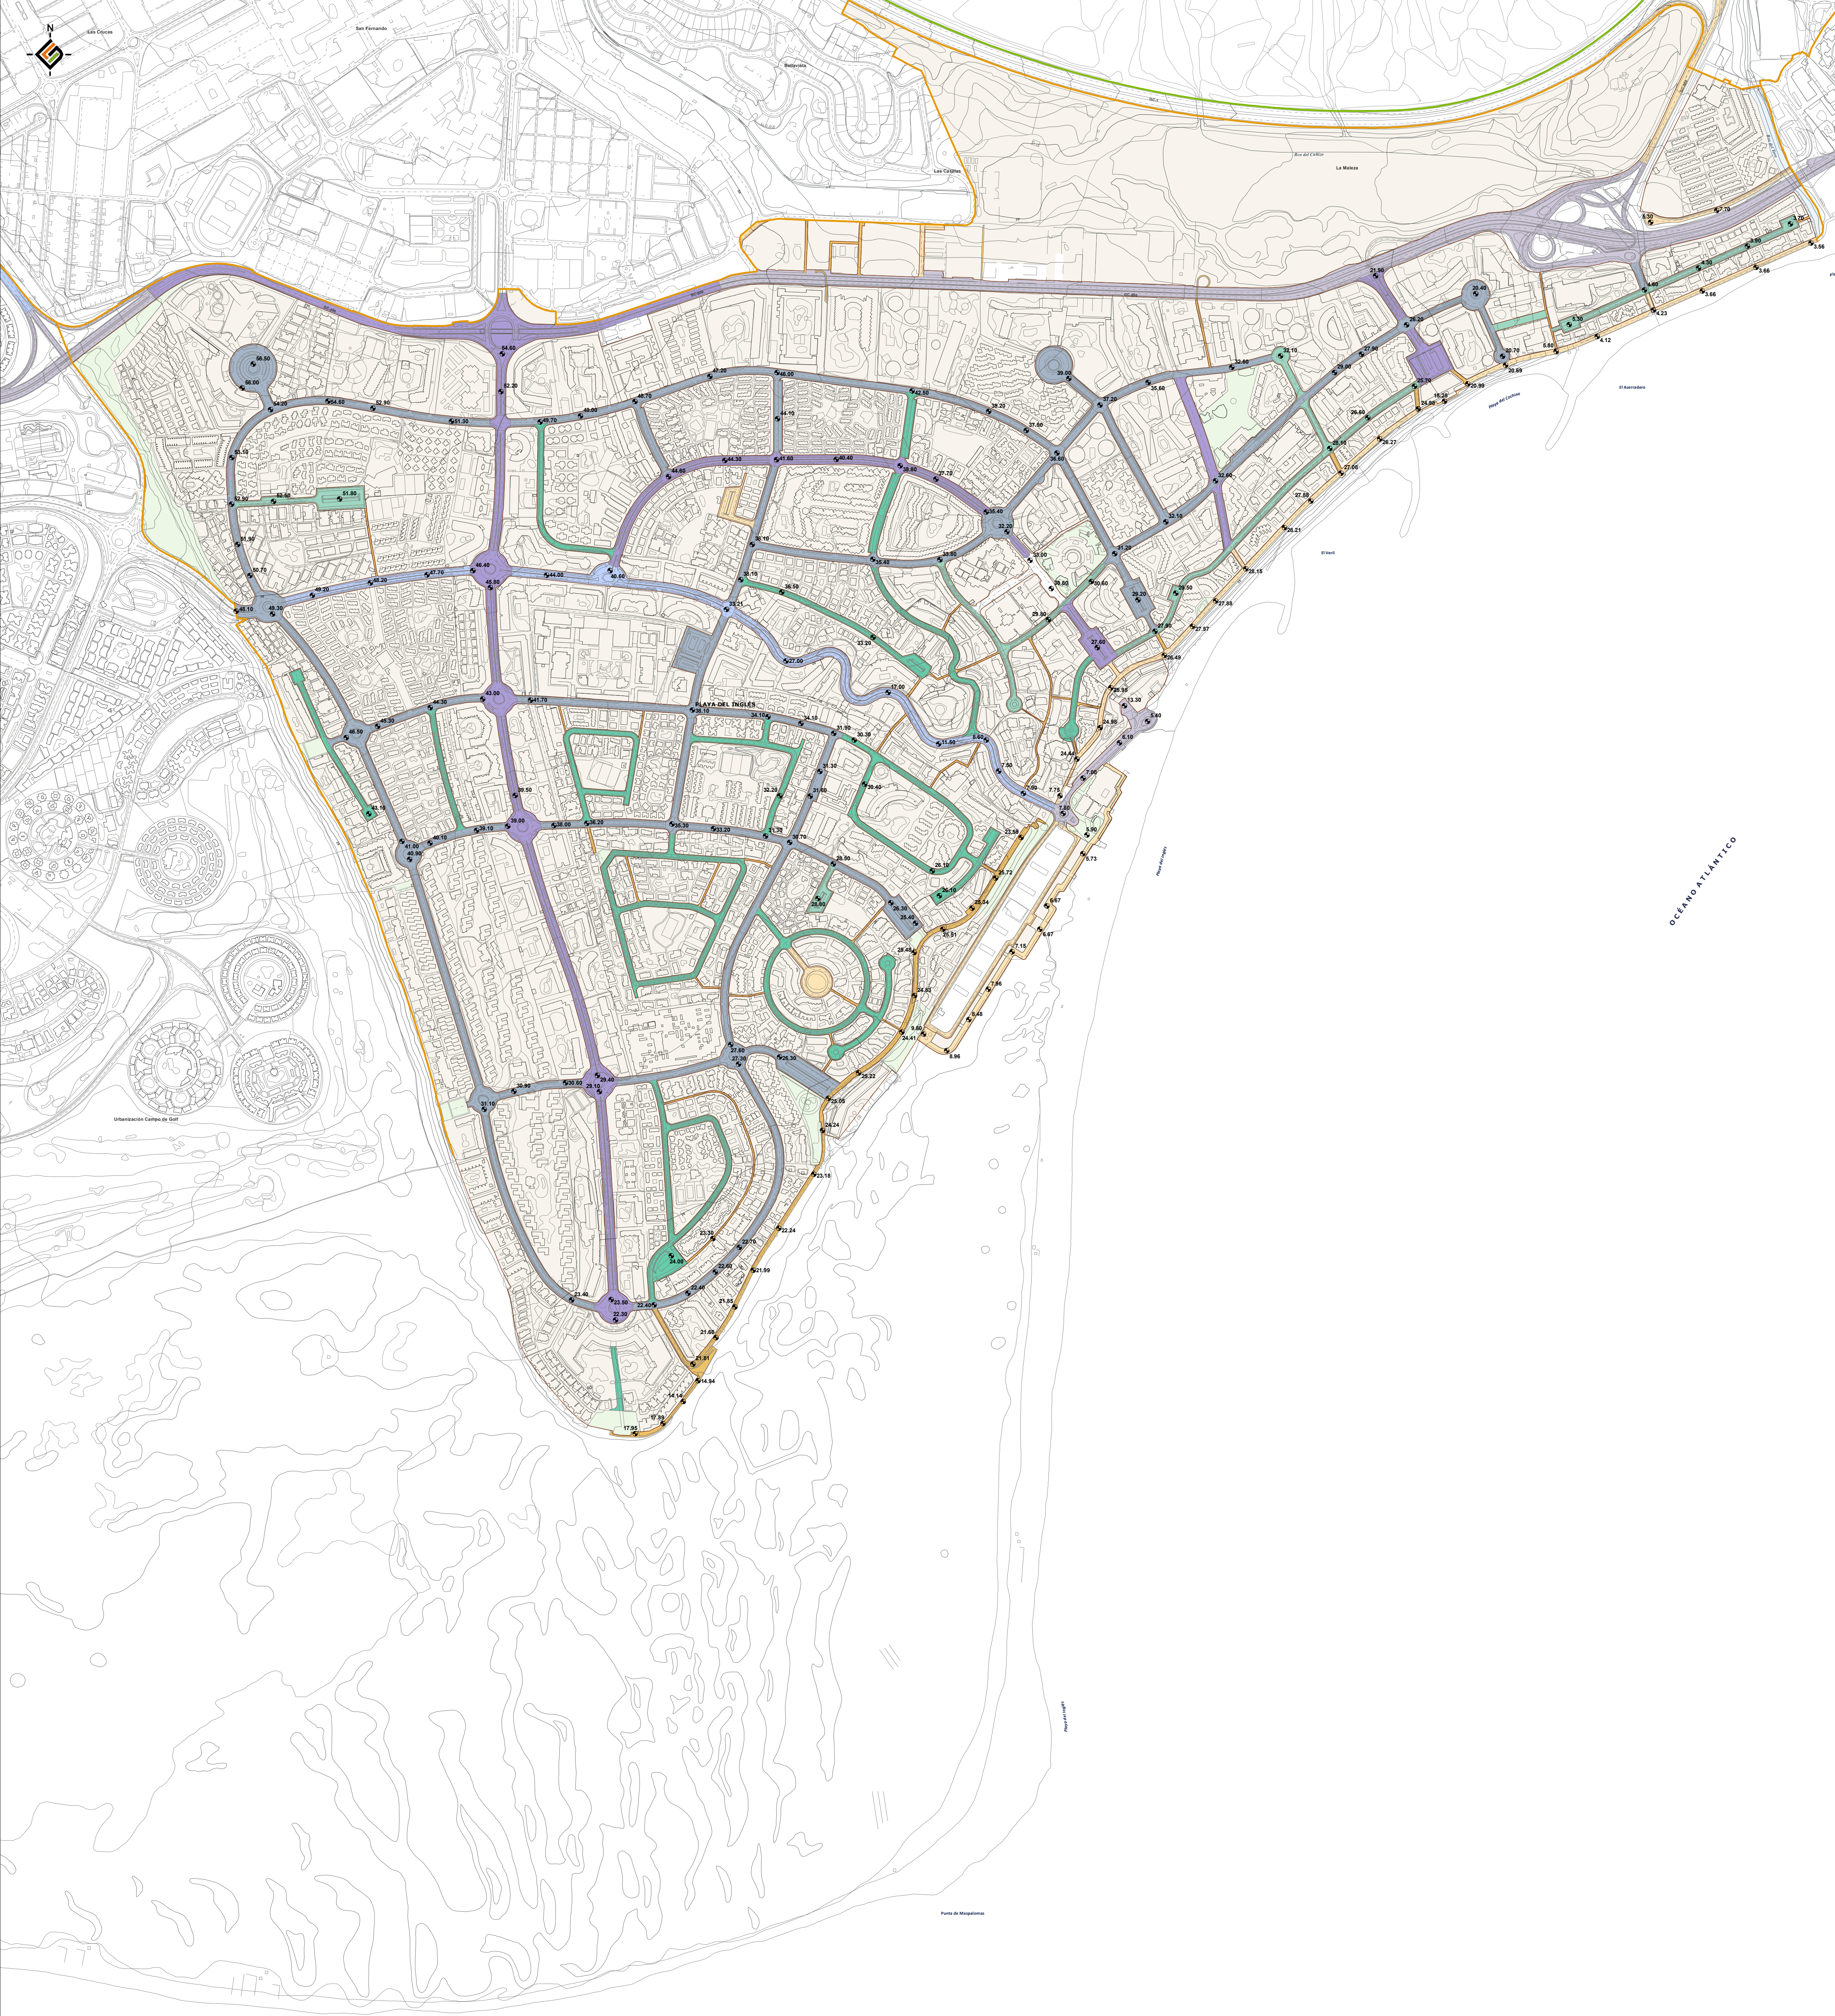


Fuente cartográfica
GRAFICAN, S.A. (Año 2009)




Delimitaciones

- Ámbito de referencia territorial
- Ámbito de actuación

Ancho total de la calle

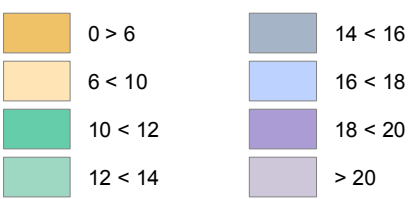

- Alineación exterior - interior
- Rasante (cota)

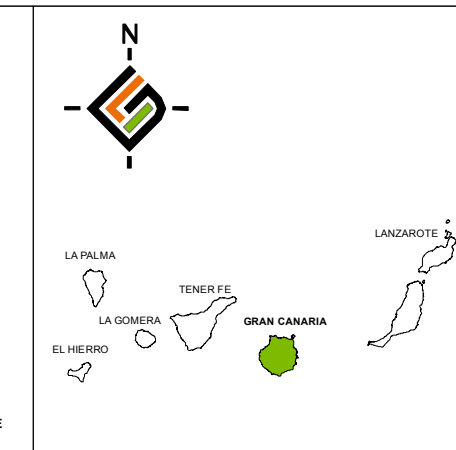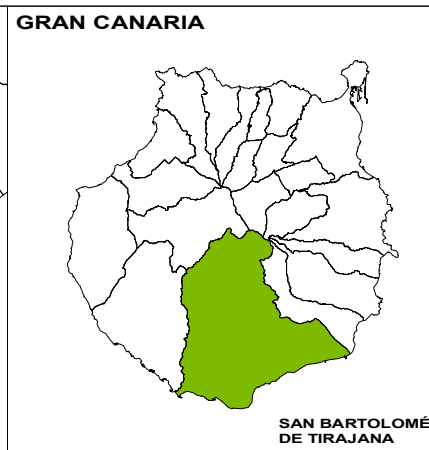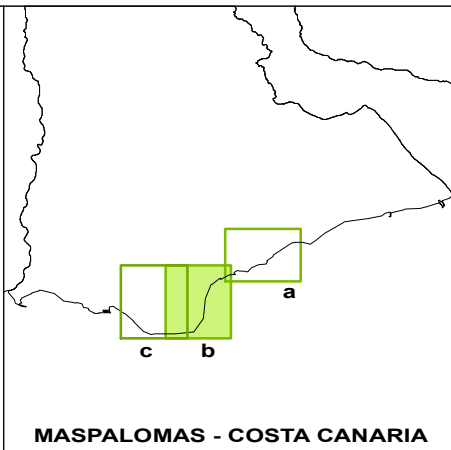

Plan para la modernización, mejora e incremento de la competitividad de San Agustín, Playa del Inglés y Maspalomas
SAN BARTOLOMÉ DE TIRAJANA

PLANO DE INFORMACIÓN DEL PMM: ANALISIS DE LOS USOS Nº PLANO:

RED VIARIA. ALINEACIÓN EXTERIOR - INTERIOR
Playa del Inglés

REDACTOR:
EQUIPO TÉCNICO
GESPLAN S.A.



FECHA:
OCTUBRE 2012
ESCALA:
1:5.000

PMM-I-09b