


PB7 Pasarela peatonal y ciclista

Plan de modernización, mejora e incremento de la competitividad del ámbito de "El Veril" de San Bartolomé de Tirajana

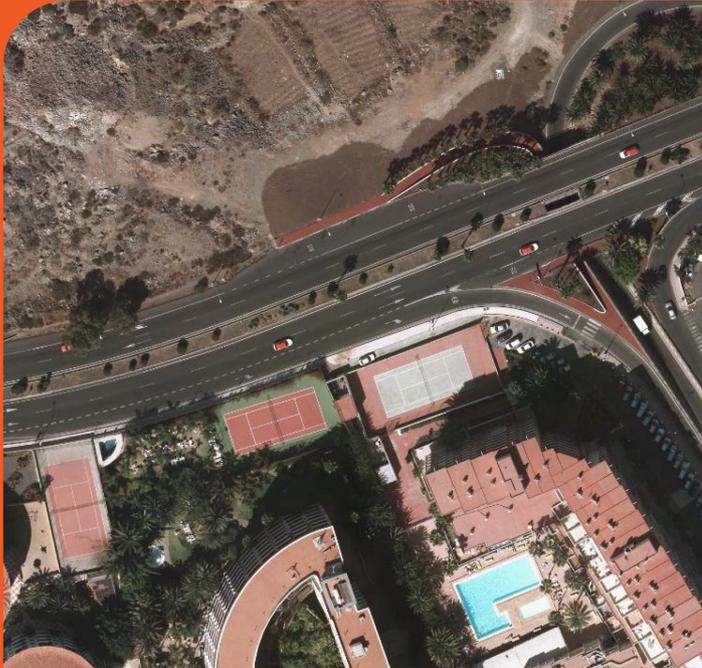

Situación



Perspectiva del área. Estado actual y propuesta.



DATOS GENERALES

Intervención propuesta PB7 Pasarela peatonal y ciclista

Situación carretera GC-500

Condiciones particulares de la pasarela

Usos. Peatonal y ciclista

Características

Recorrido: 194 metros

Ancho \geq 2,5 metros

Altura mínima \geq 5 metros


Pendiente: 3-8 %

Ejecución: Privada

Normativas

- En el diseño de la pasarela se ha tener en cuenta la ley de accesibilidad vigente, cumpliendo así con los requisitos exigidos legalmente.
- La ejecución y en su caso, localización de la pasarela será susceptible de modificación en función del proyecto de la vía.

IMAGEN ORIENTATIVA

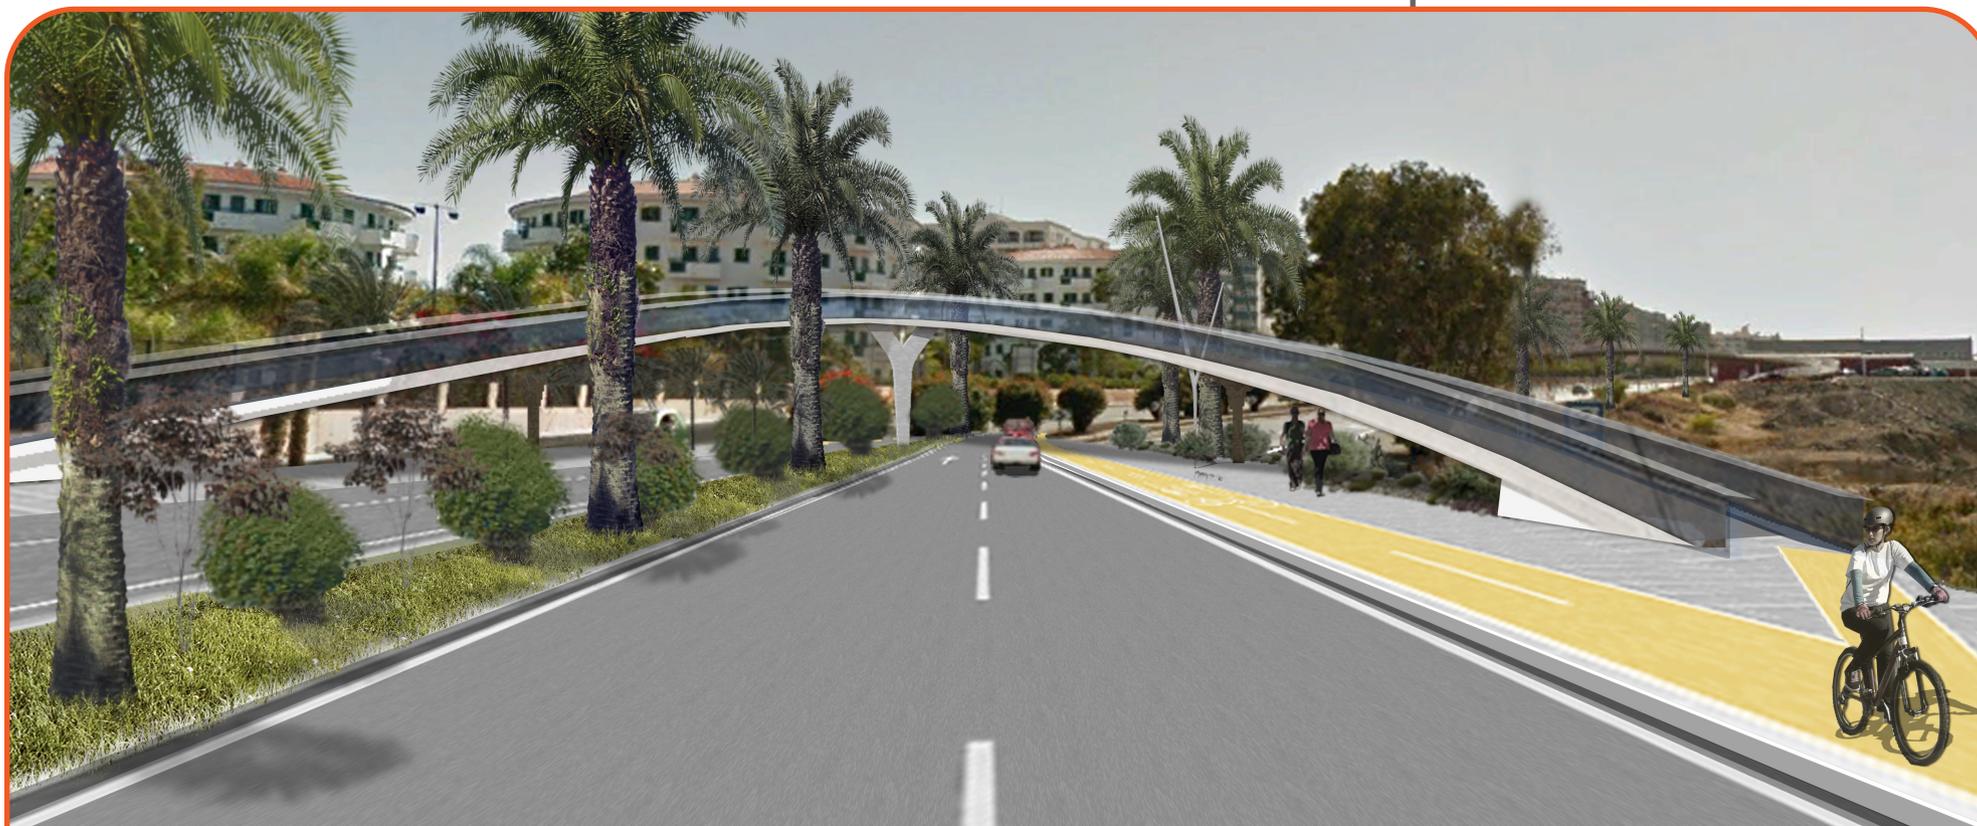

Medidas ambientales específicas

- La iluminación exterior a instalar ha de ser la imprescindible, constituida por luces indirectas que no enfoquen directamente al cielo.
- Se procurará la integración paisajística de los paramentos exteriores con un cromatismo adecuado que los mimetice con el entorno.
- Se evitará el cierre lateral de la pasarela con paramentos opacos.